

Résidence REVERSO  
Rue DARGENT ROUEN RIVE DROITE


Maître d'ouvrage :



Hangar 107  
76 100 Rouen  
Tél : 0 35 02 75 33

Logement type T3 PMR  
n°003

Niveau rez de chaussée

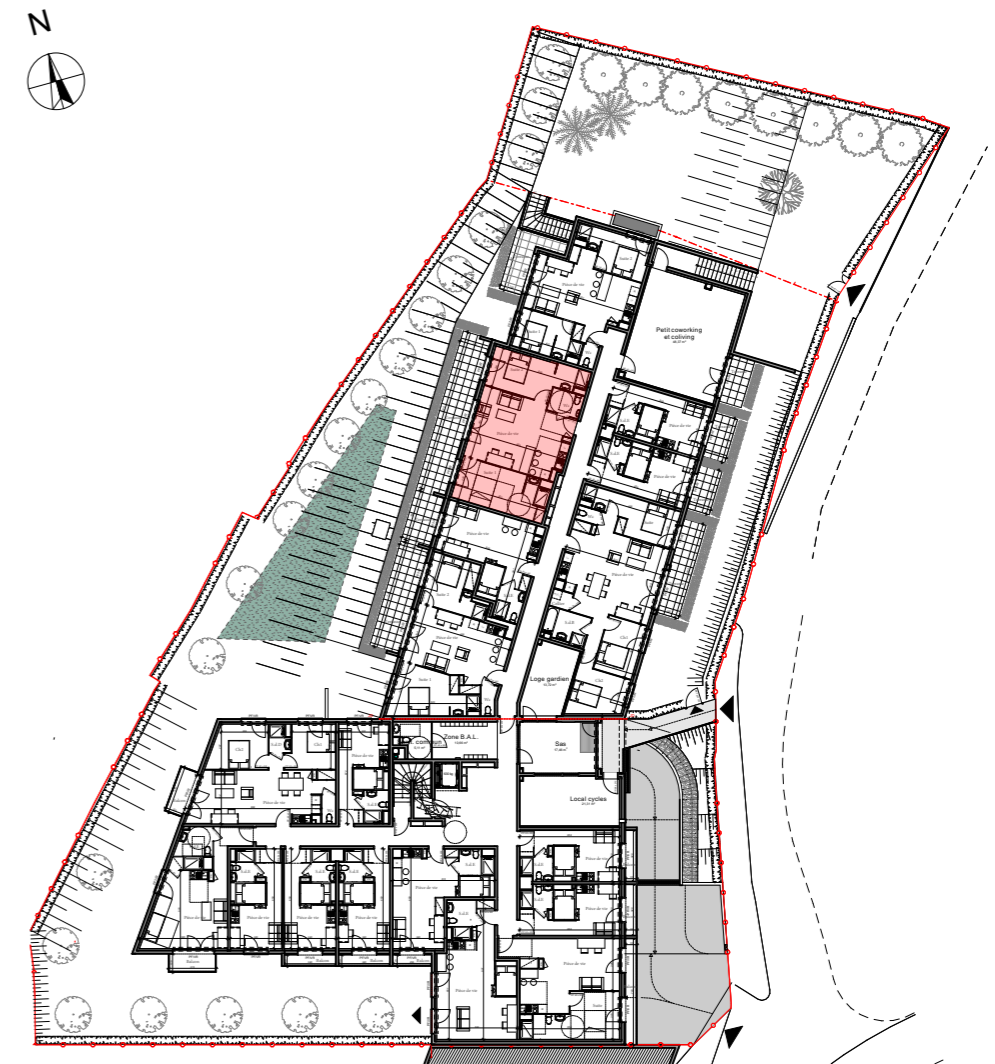



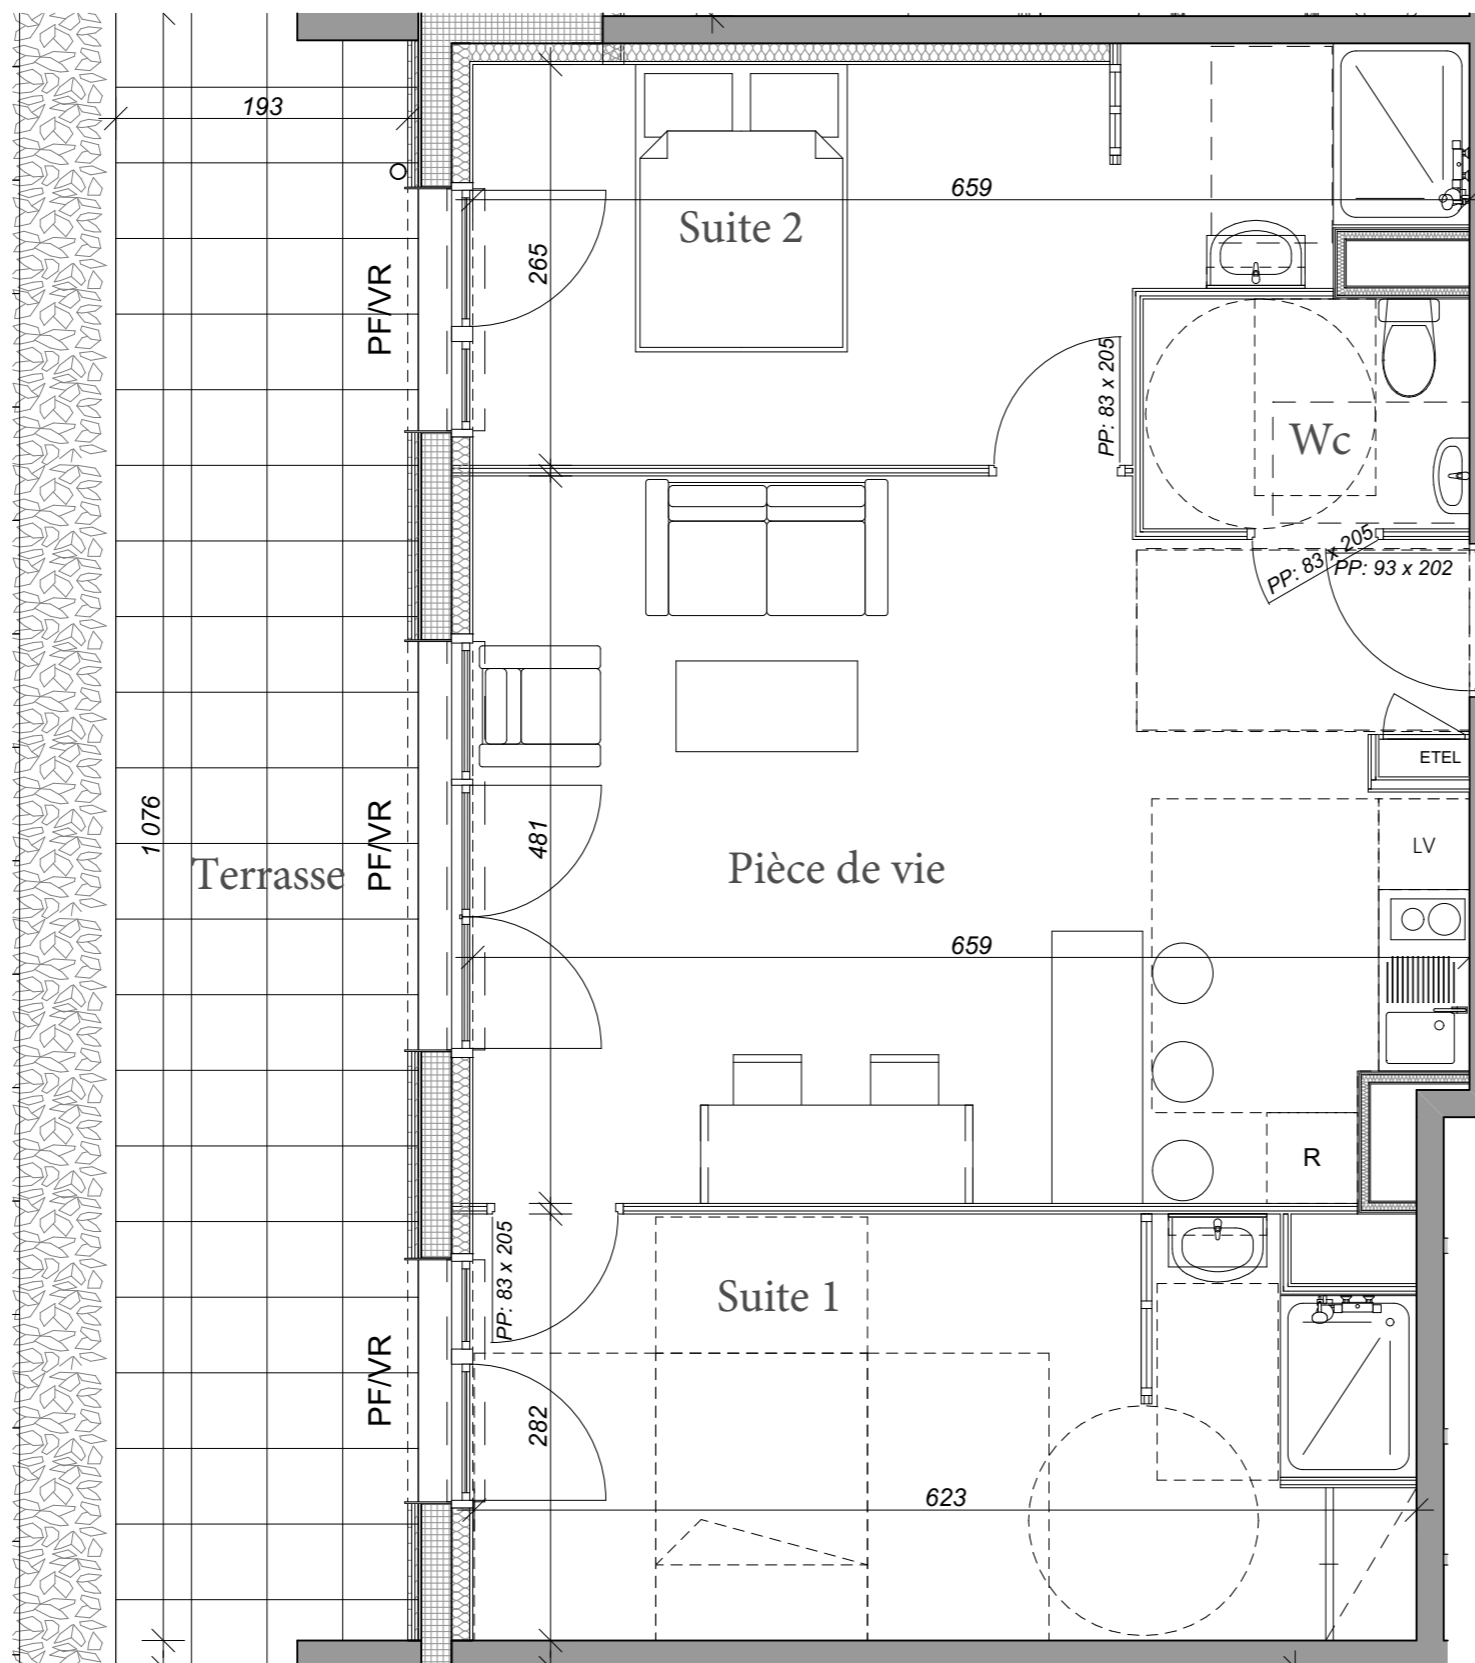


Tableau de surfaces  
Surface habitable (m<sup>2</sup>)

Pièces	Surface
Pièce de vie	29,86
Suite 1	16,97
Suite 2	14,77
Wc	3,28
<b>TOTAL</b>	<b>64,88 m<sup>2</sup></b>
Terrasse	20,64

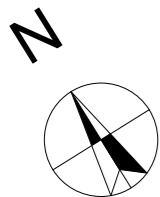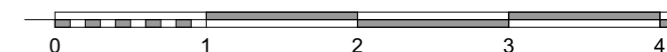

Nota : ce plan est susceptible d'être légèrement modifié en fonction des nécessités techniques de la réalisation en ce qui concerne les dimensions libres et les équipements. Les retombées, soffites, canalisations et radiateurs ne sont pas figurés. Le mobilier est dessiné à titre indicatif et n'est pas fourni.

**LEGENDE :**  
 PF: porte fenêtre/ C: coulissant/ F: fenêtre/ FT: fenêtre de toit/  
 All Vitrée: allège vitrée/ All pleine: allège pleine/ VR: volet roulant/ cuis: cuisson/ LV: lave  
 vaisselle/ LL: lave linge/ R: réfrigérateur/ SL: sèche linge/ ETEL: tableau électrique/  
 CH: chaudière