

Résidence REVERSO
Rue DARGENT ROUEN RIVE DROITE

Maître d'ouvrage :



Hangar 107
76 100 Rouen
Tél : 0 35 02 75 33

Logement type T3
n°203

Niveau 2ème étage



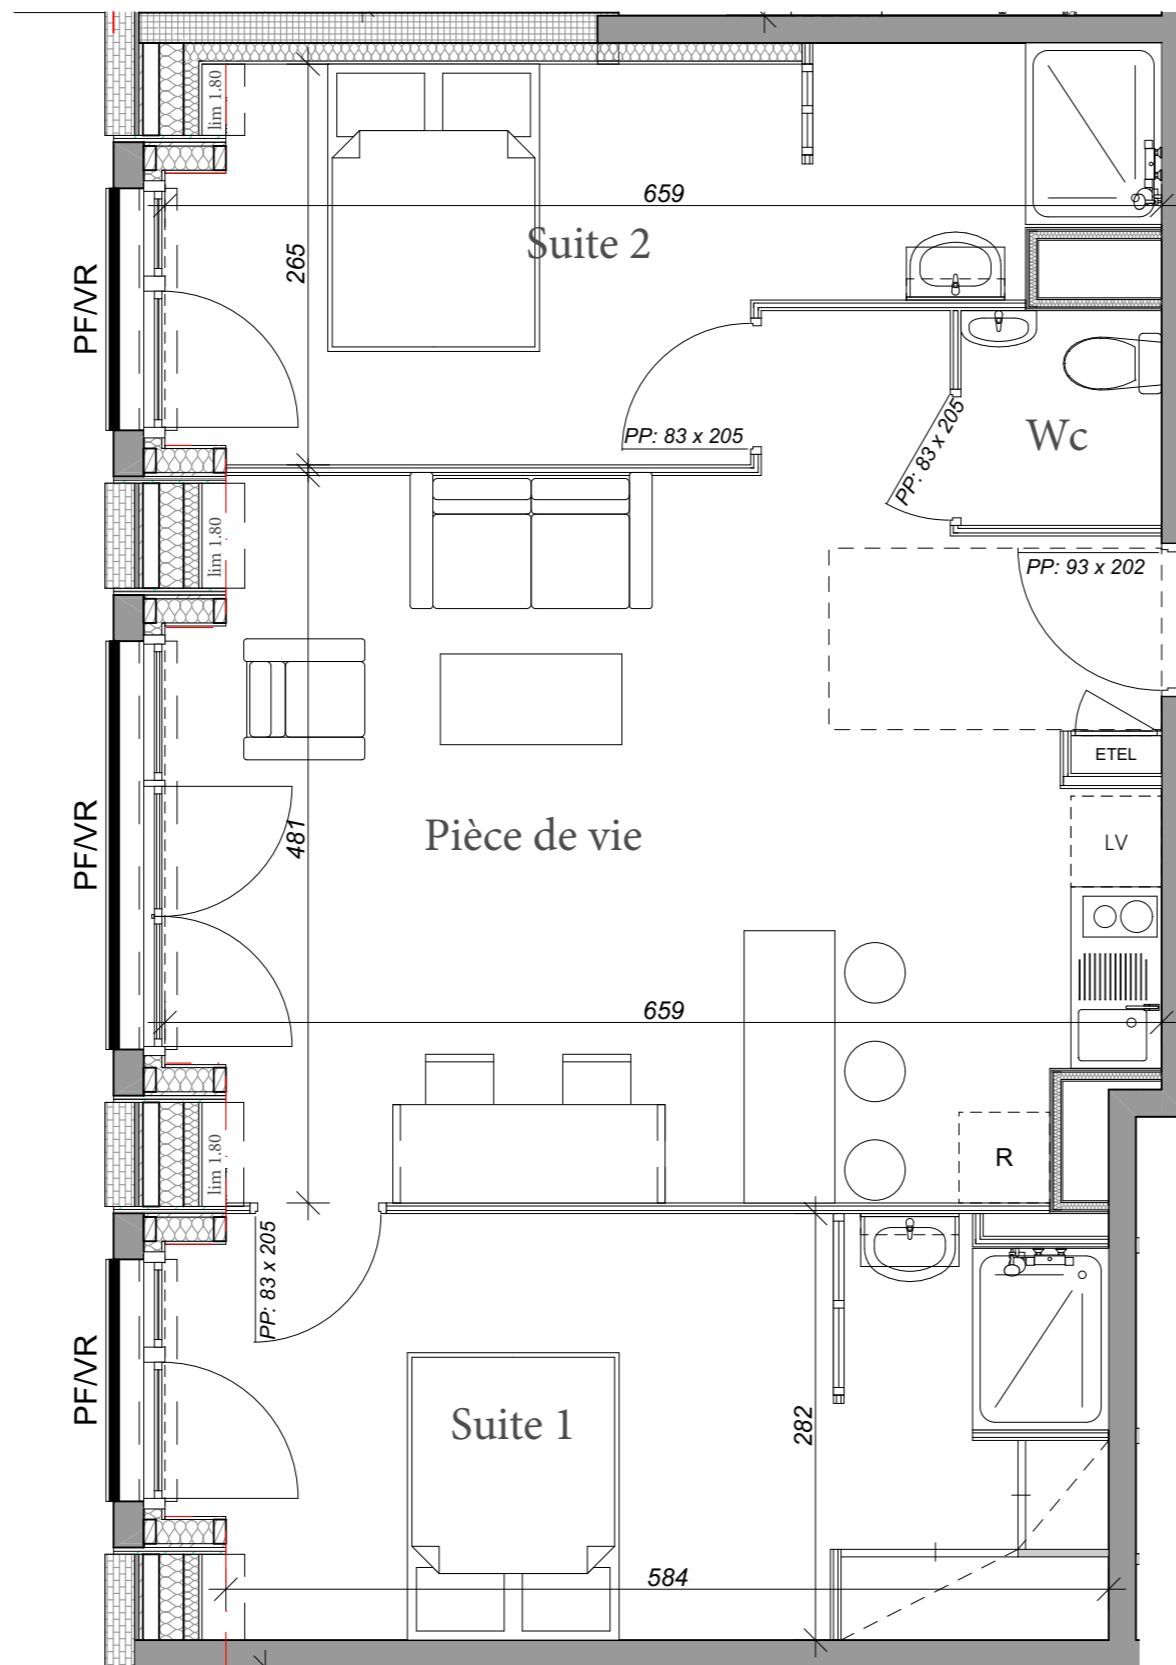
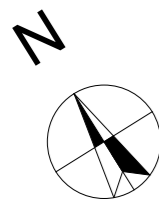


Tableau de surfaces
Surface habitable (m²)

Pièces	Surface
Pièce de vie	30,78
Suite 1	16,75
Suite 2	13,99
Wc	1,88
TOTAL	63,40 m²

Nota : ce plan est susceptible d'être légèrement modifié en fonction des nécessités techniques de la réalisation en ce qui concerne les dimensions libres et les équipements. Les retombées, soffites, canalisations et radiateurs ne sont pas figurés. Le mobilier est dessiné à titre indicatif et n'est pas fourni.

LEGENDE :

PF: porte fenêtre/ C: coulissant/ F: fenêtre/ FT: fenêtre de toit/
All Vitrée: allège vitrée/ All pleine: allège pleine/ VR: volet roulant/ cuis: cuisson/ LV: lave
vaisselle/ LL: lave linge/ R: réfrigérateur/ SL: sèche linge/ ETEL: tableau électrique/
CH: chaudière