


A002

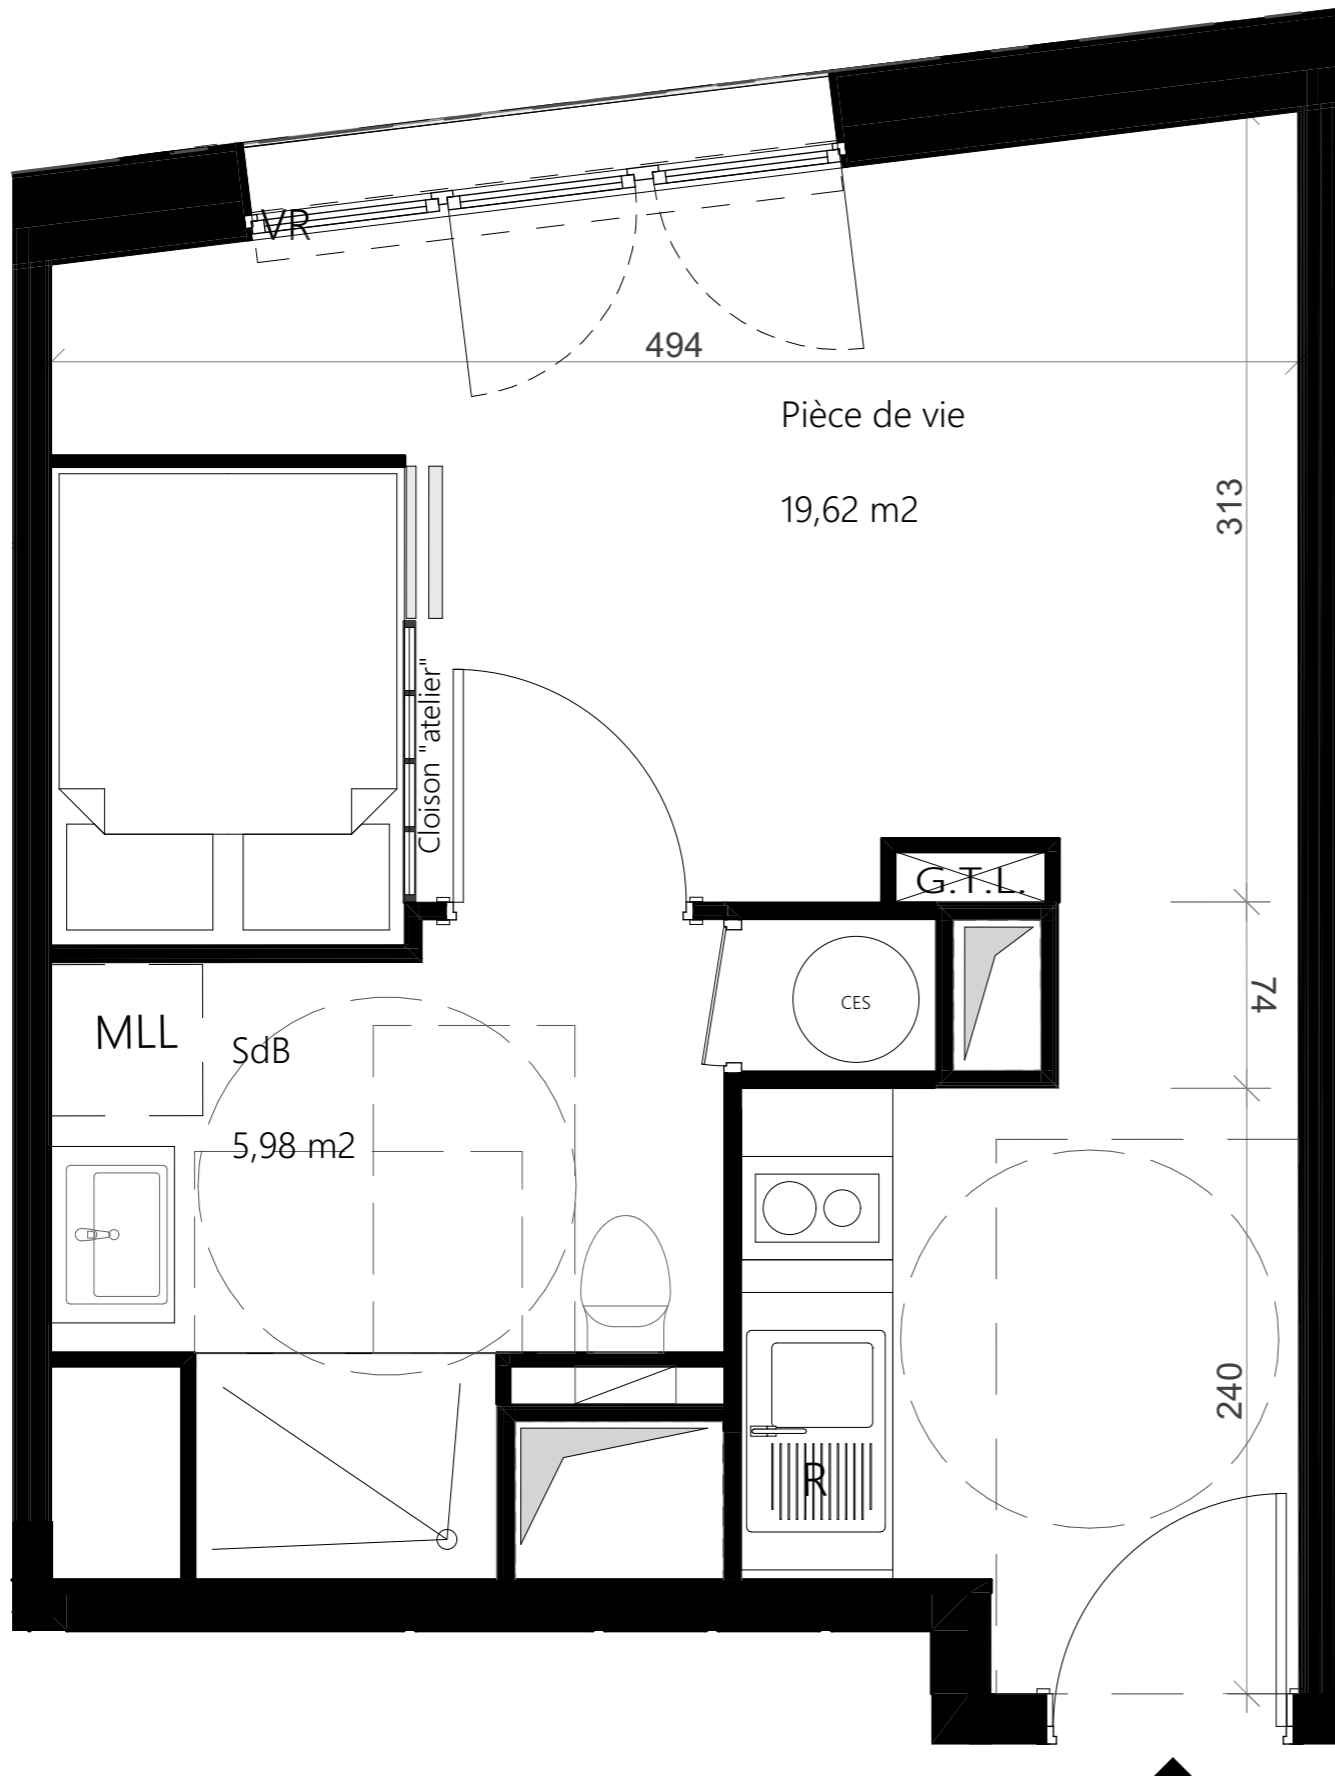

F : Fenêtre  
 PF : Porte-fenêtre  
 VR : Volet roulant électrique  
 HSFP : Hauteur Sous Faux-Plafond  
 R : Emplacement réfrigérateur

MLL : Emplacement des attentes à machine à laver  
 LV : Emplacement des attentes lave-vaisselle  
 PI : Placard  
 ECS : Eau Chaude Sanitaire

Sèche-serviettes  
 Tableau électrique  
 Gaine technique  
 Faux-plafond


**VALCITY**  
 PROMOTION

7 rue du Général Leclerc 80000 Amiens



4 Rue Des Archers 80000 Amiens

ETAGE - Rdc

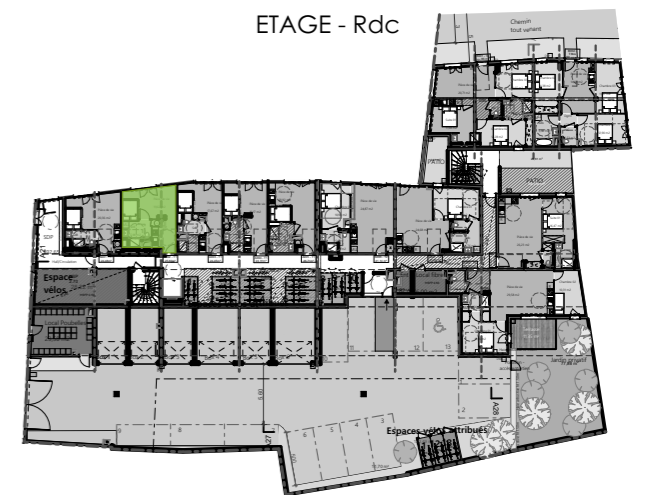

A002	Type 1
Pièces	SHAB (m²)
SALLE DE BAIN	5,98
PIECE DE VIE	19,62
<b>TOTAL</b>	<b>25,60</b>

Document Format A3

IMPORTANT : Des modifications sont susceptibles d'être apportées en fonction des nécessités administratives et/ou techniques de la réalisation en ce qui concerne notamment les dimensions libres. Les surfaces indiquées sont approximatives. Les retombées, soffites, faux-plafonds ainsi que l'emplacement des équipements, des appareils sanitaires, des électroménagers, des radiateurs, du mobilier ou la végétation ne sont pas tous figurés, ou le sont à titre indicatif.

Edition le 14-02-2024

Indice A