


A003

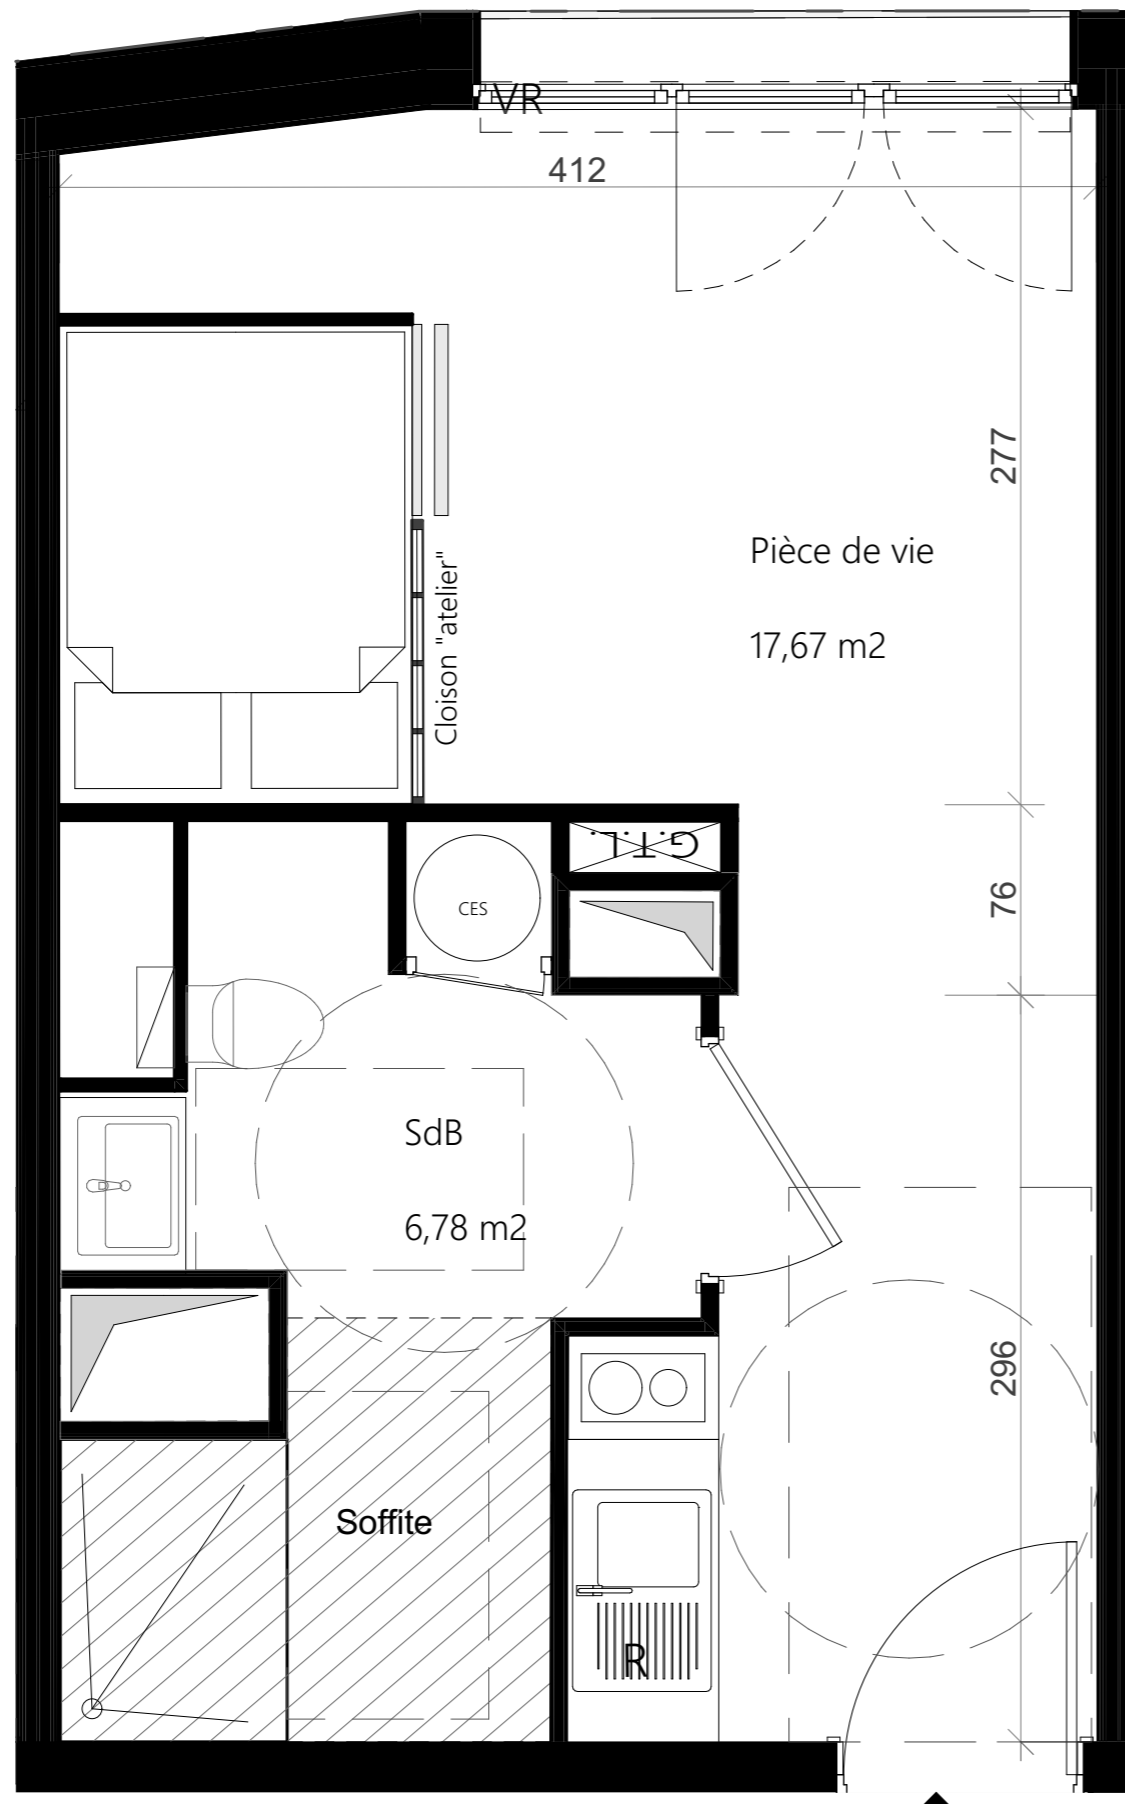

F : Fenêtre
 PF : Porte-fenêtre
 VR : Volet roulant électrique
 HSFP : Hauteur Sous Faux-Plafond
 R : Emplacement réfrigérateur

MLL : Emplacement des attentes à machine à laver
 LV : Emplacement des attentes lave-vaisselle
 PI : Placard
 ECS : Eau Chaude Sanitaire

Sèche-serviettes
 Tableau électrique
 Gaine technique
 Faux-plafond


VALCITY
 PROMOTION

7 rue du Général Leclerc 80000 Amiens



4 Rue Des Archers 80000 Amiens

ETAGE - Rdc

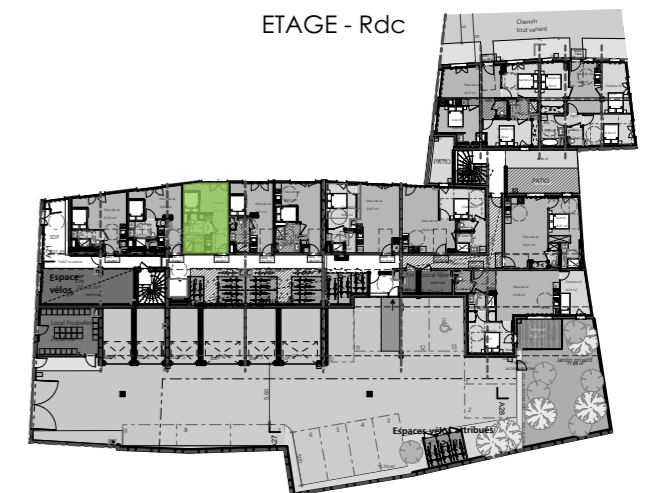

A003	Type 1
Pièces	SHAB (m²)
SALLE DE BAIN	6,78
PIECE DE VIE	17,67
TOTAL	24,45

Document Format A3

Edition le 14-02-2024

Indice A

IMPORTANT : Des modifications sont susceptibles d'être apportées en fonction des nécessités administratives et/ou techniques de la réalisation en ce qui concerne notamment les dimensions libres. Les surfaces indiquées sont approximatives. Les retombées, soffites, faux-plafonds ainsi que l'emplacement des équipements, des appareils sanitaires, des électroménagers, des radiateurs, du mobilier ou la végétation ne sont pas tous figurés, ou le sont à titre indicatif.