


A005

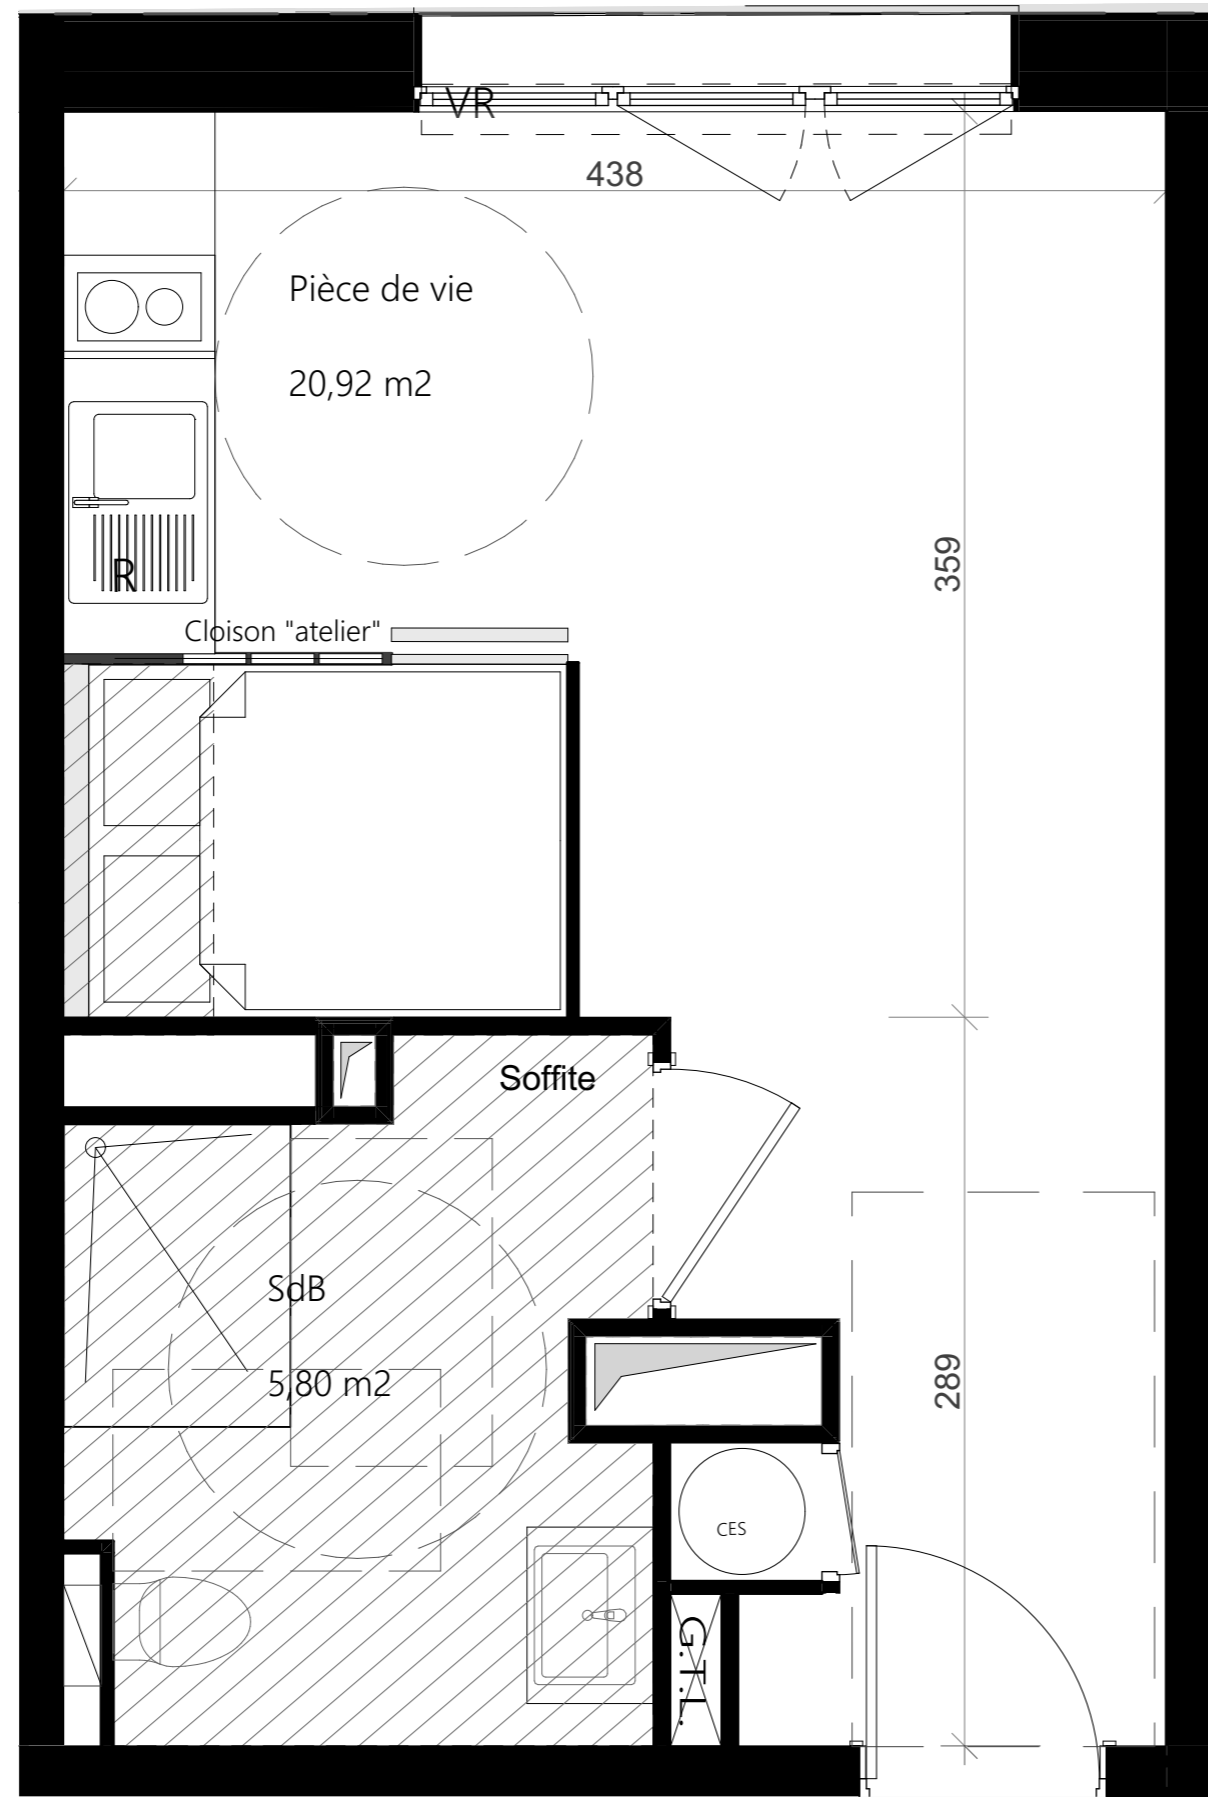

F : Fenêtre
 PF : Porte-fenêtre
 VR : Volet roulant électrique
 HSFP : Hauteur Sous Faux-Plafond
 R : Emplacement réfrigérateur

MLL : Emplacement des attentes à machine à laver
 LV : Emplacement des attentes lave-vaisselle
 Pl : Placard
 ECS : Eau Chaude Sanitaire

Sèche-serviettes
 Tableau électrique
 Gaine technique
 Faux-plafond


VALCITY
 PROMOTION

7 rue du Général Leclerc 80000 Amiens



4 Rue Des Archers 80000 Amiens

ETAGE - Rdc

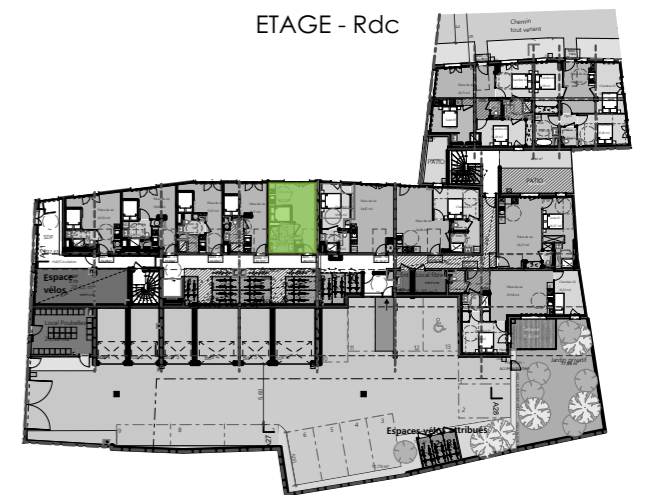

A005	Type 1
Pièces	SHAB (m²)
SALLE DE BAIN	5,80
PIECE DE VIE	20,92
TOTAL	26,72