




### Logement T1 n° A-103


Niveau 01

Tableau des surfaces

Pièces	Surface habitable
Pièce de vie	18.54 m <sup>2</sup>
Salle d'eau	3.43 m <sup>2</sup>
	<b>21.97 m<sup>2</sup></b>
Pièces	Surfaces ext.
Terrasse	7.53 m <sup>2</sup>
	<b>7.53 m<sup>2</sup></b>

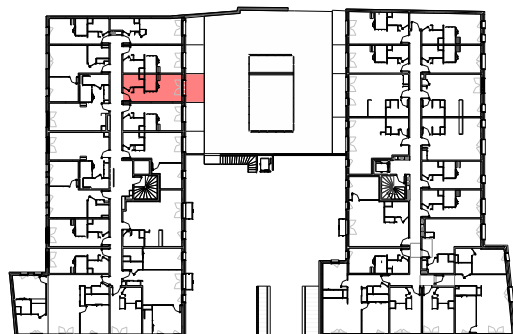

Plan de repérage appartement A-103

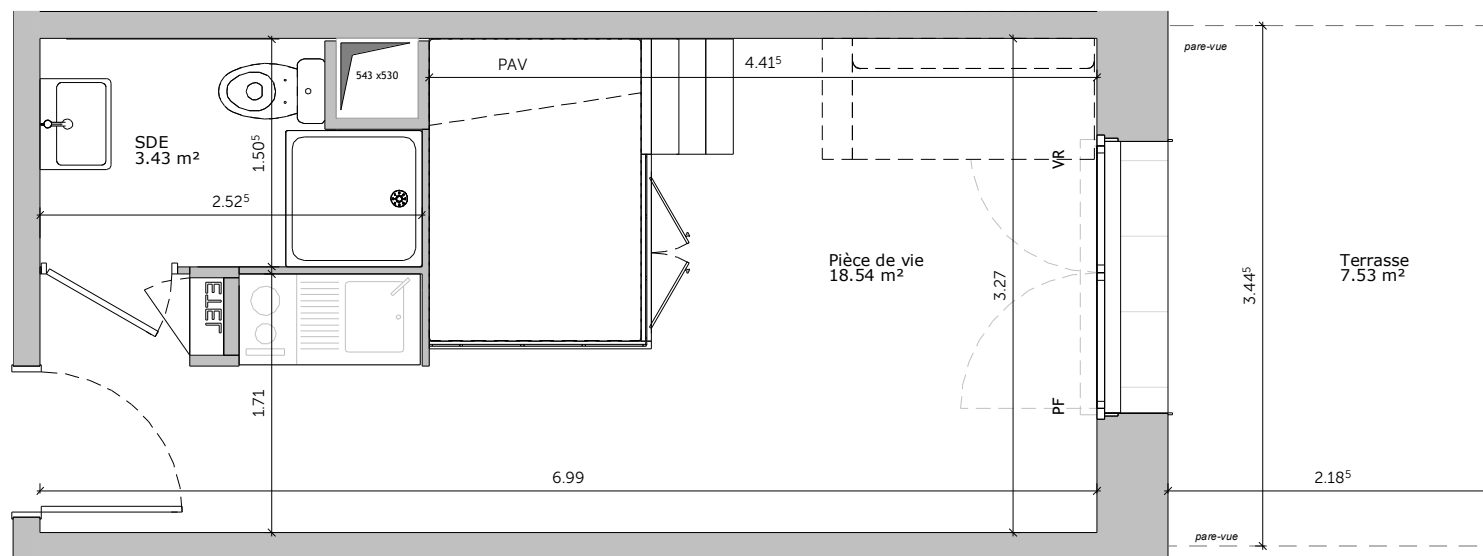

Ce plan est susceptible d'être légèrement modifié en fonction des nécessités techniques de la réalisation en ce qui concerne les dimensions libres et les équipements. Les retombées, soffites, canalisations, et radiateurs ne sont pas figurés.