



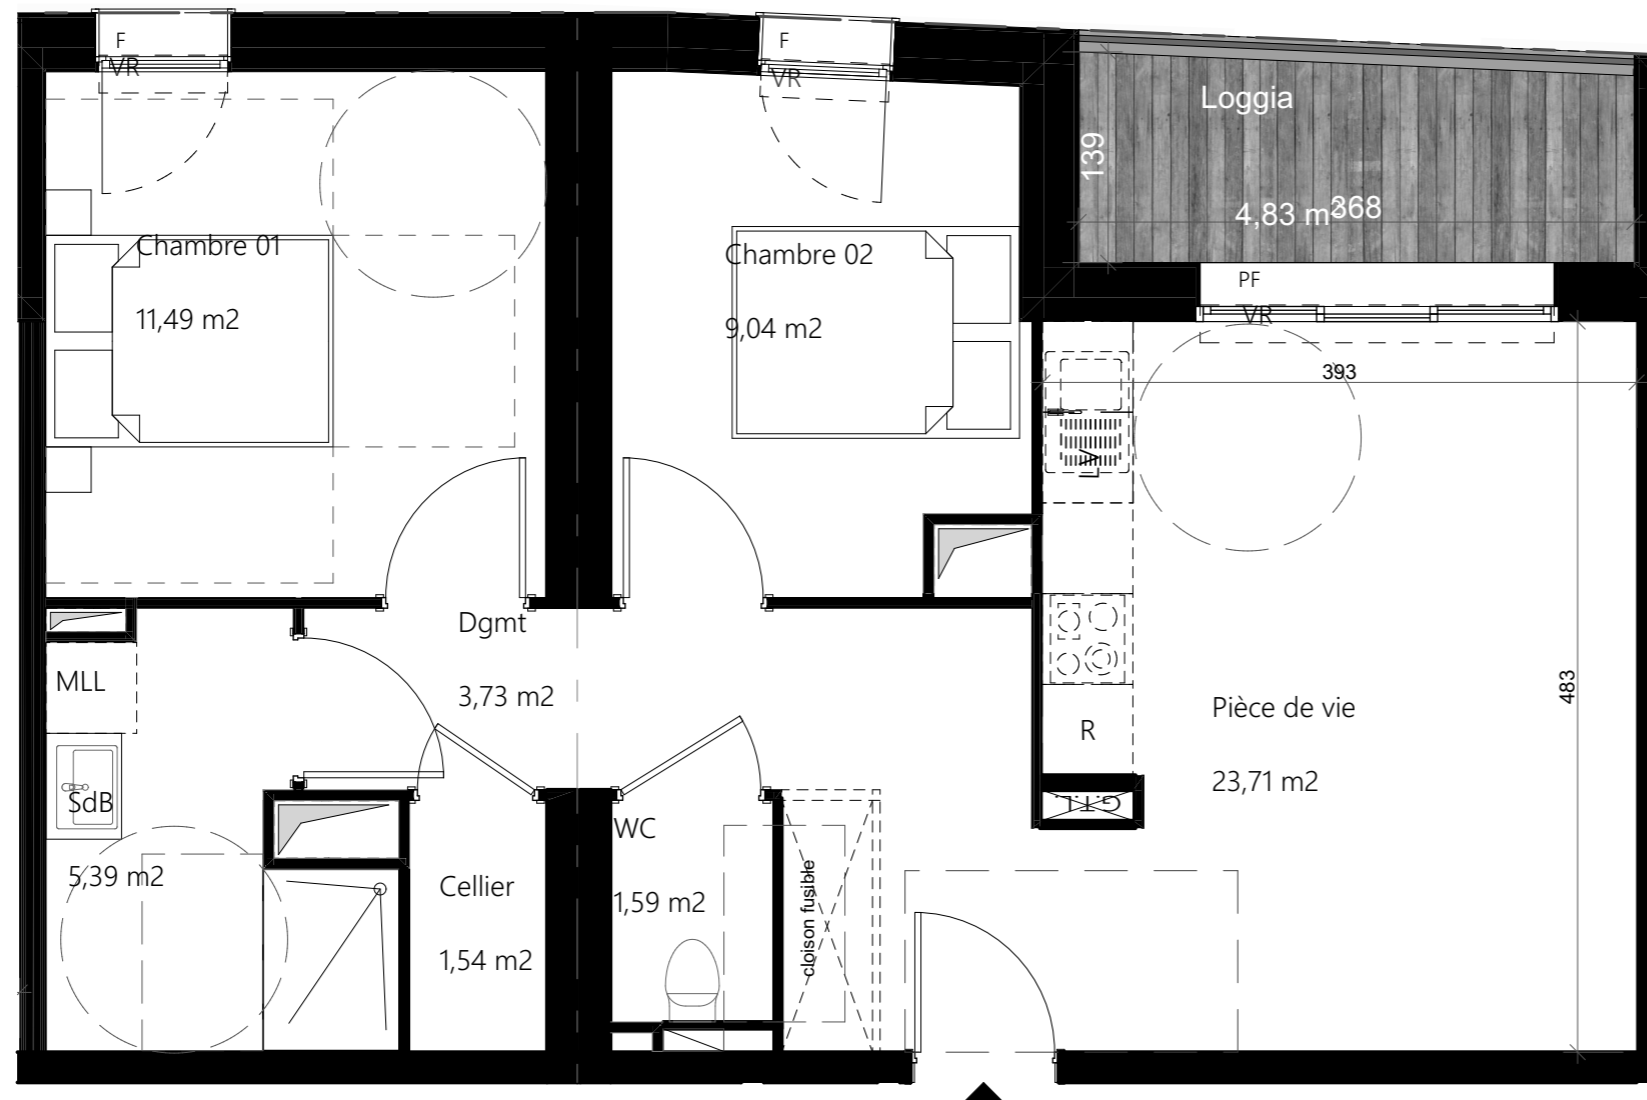

4 Rue Des Archers 80000 Amiens

ETAGE - R+1

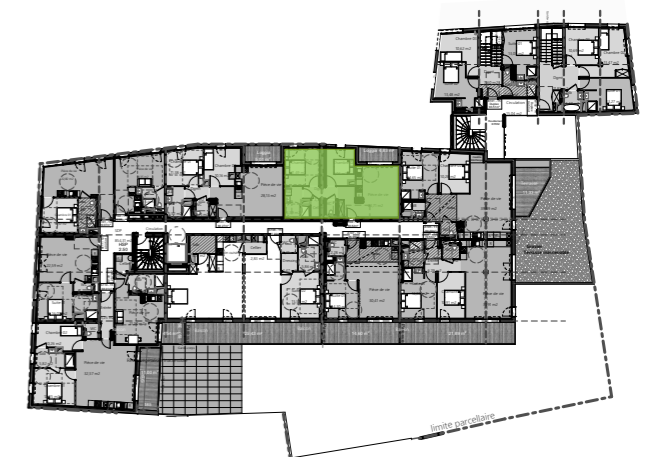

F : Fenêtre
PF : Porte-fenêtre
VR : Volet roulant électrique
HSFP : Hauteur Sous Faux-Plafond
R : Emplacement réfrigérateur

MLL : Emplacement des attentes à machine à laver
LV : Emplacement des attentes lave-vaisselle
PI : Placard
ECS : Eau Chaude Sanitaire

Sèche-serviettes
 Tableau électrique
 Gaine technique
 Faux-plafond

A104	Type 3
Pièces	SHAB (m²)
CHAMBRE 01	11,49
CHAMBRE 02	9,04
SALLE DE BAIN	5,39
PIECE DE VIE	23,71
DEGMT	3,73
WC	1,59
CELLIER	1,54
TOTAL	56,49
Surfaces annexes	
LOGGIA	4,83

