


Plan de repérage appartement A-104

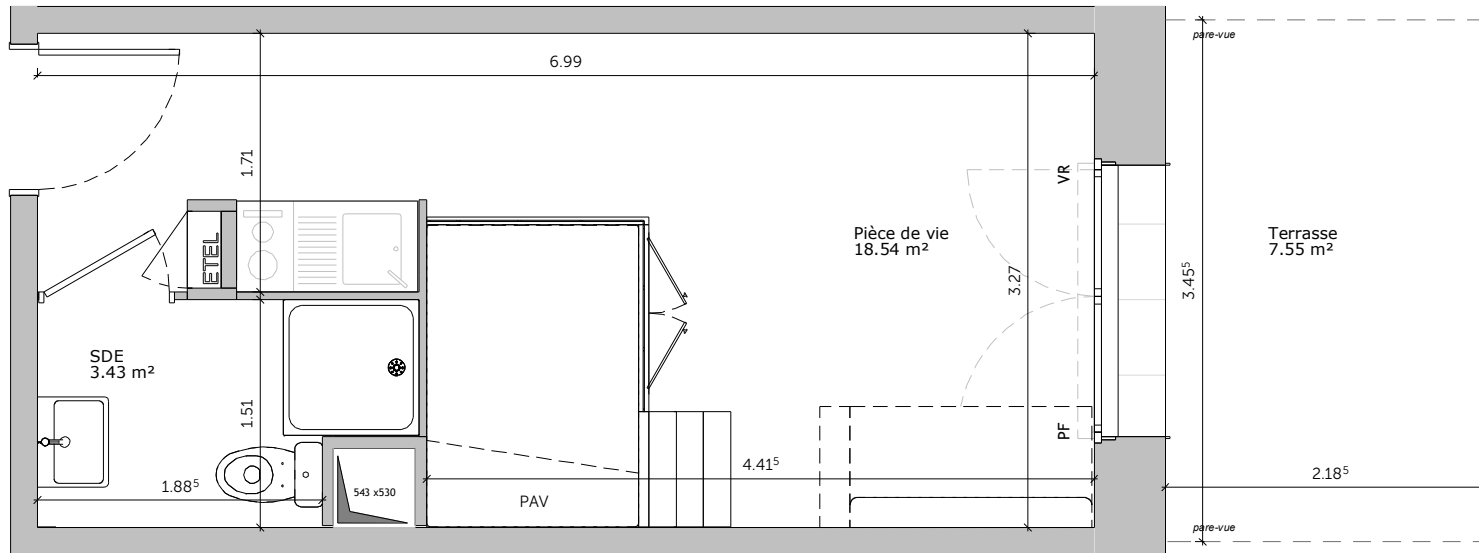

Ce plan est susceptible d'être légèrement modifié en fonction des nécessités techniques de la réalisation en ce qui concerne les dimensions libres et les équipements. Les retombées, soffites, canalisations, et radiateurs ne sont pas figurés.

**PIERRE DE SEINE**

Groupe *Odyssee* Immobilier

107 Allé François Mitterrand  
76100 ROUEN

02 35 02 75 33  
contact@pierredeseine.fr

**REVERSO LOUVIERS**



**Logement T1  
n° A-104**

**Niveau 01**

**Tableau des surfaces**

Pièces	Surface habitable
Pièce de vie	18.54 m <sup>2</sup>
Salle d'eau	3.43 m <sup>2</sup>
	<b>21.97 m<sup>2</sup></b>
Pièces	Surfaces ext.
Terrasse	7.55 m <sup>2</sup>
	<b>7.55 m<sup>2</sup></b>

**Plan de commercialisation - Indice 1**

Date : 28.10.2022