


A109

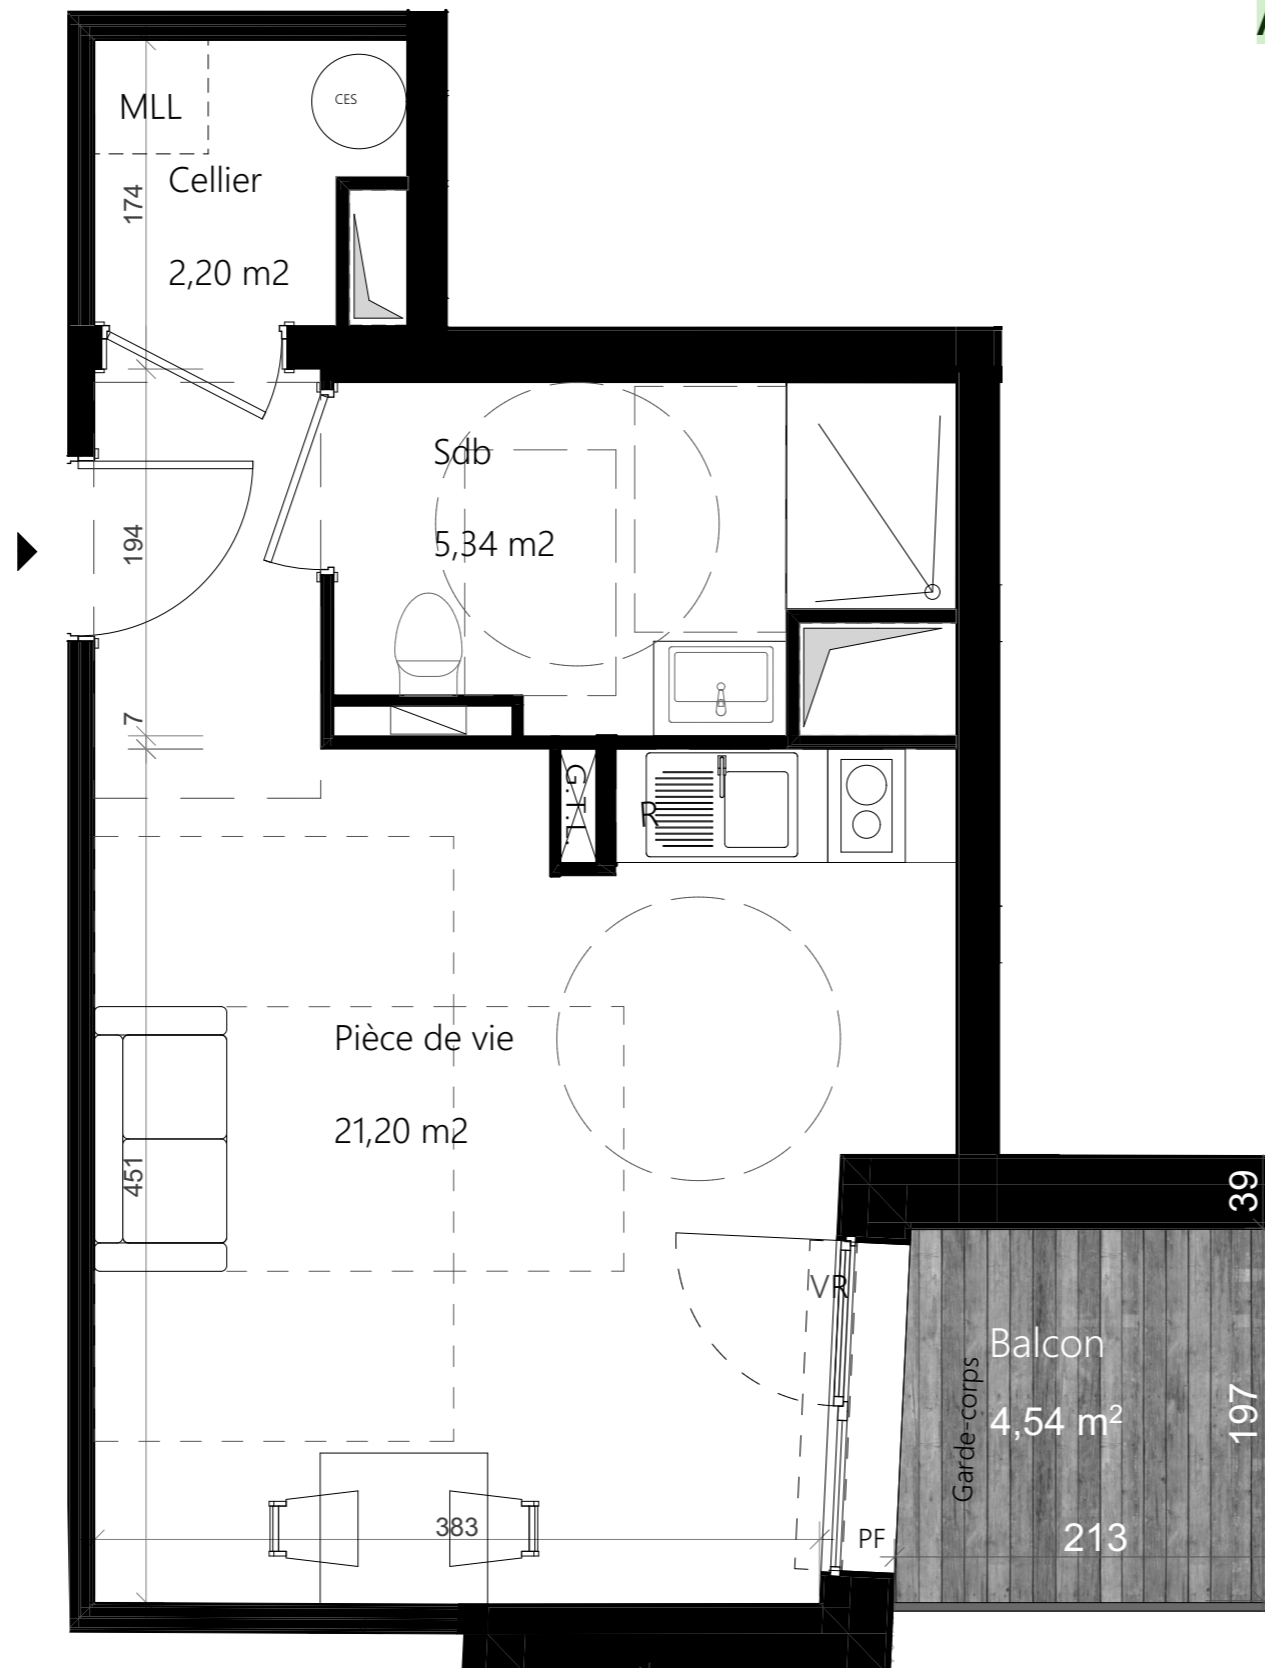


7 rue du Général Leclerc 80000 Amiens



4 Rue Des Archers 80000 Amiens

ETAGE - R+1

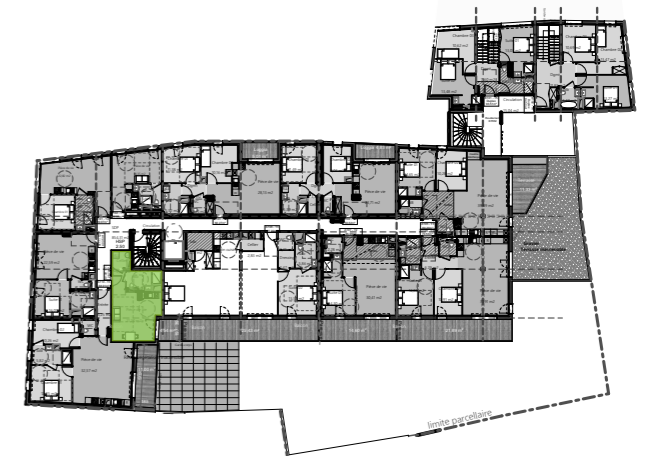

A109	Type 1
Pièces	SHAB (m²)
SALLE DE BAIN	5,34
PIECE DE VIE	21,20
CELLIER	2,20
TOTAL	28,74
Surfaces annexes	
BALCON	4,54

F : Fenêtre
 PF : Porte-fenêtre
 VR : Volet roulant électrique
 HSFP : Hauteur Sous Faux-Plafond
 R : Emplacement réfrigérateur

MLL : Emplacement des attentes à machine à laver
 LV : Emplacement des attentes lave-vaisselle
 PI : Placard
 ECS : Eau Chaude Sanitaire

Sèche-serviettes
 Tableau électrique
 Gaine technique
 Faux-plafond