

Résidence
Les terrasses des Perets
LE MESSNIL ESNARD

Maître d'ouvrage :



Hangar 107
76 100 ROUEN
TEL: 02 35 02 75 35

Logement T3
N° 24 bâtiment A




TABEAU DE SURFACES


Dénomination S. habitable (m²)

Entrée	7,43
WC	1,95
Salle de Douche	5,13
Séjour / Cuisine	28,80
Chambre 1	11,21
Chambre 2	9,76
TOTAL	64,28
Loggia	4,60

27/03/2020

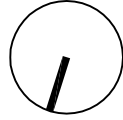

Echelle 1/100e

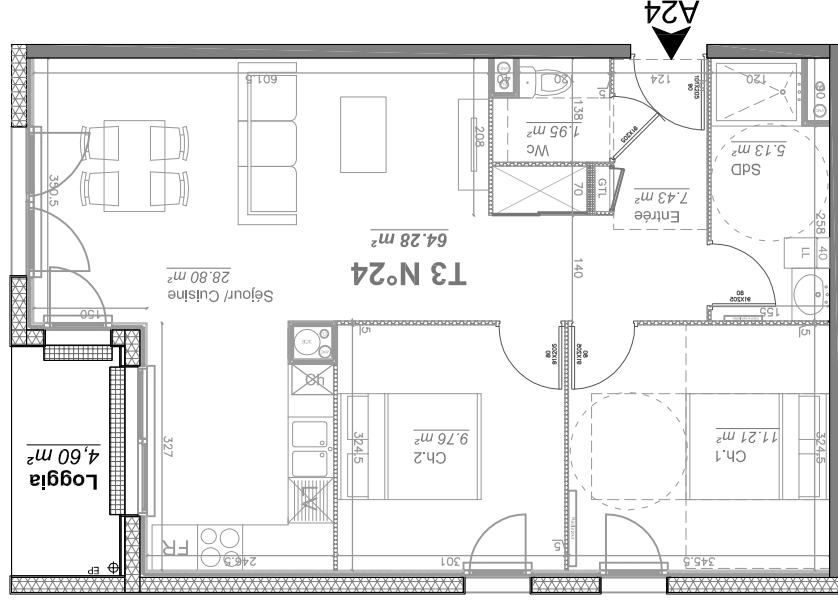

NOTA: ce plan est susceptible d'être légèrement modifié en fonction des nécessités techniques de la réalisation en ce qui concerne les dimensions libres et les équipements. Les retombées, soffites, canalisations et radiateurs ne sont pas figurés.