



Logement T4 n° A_301

Niveau R+3



Tableaux des surfaces

Pièces	Surface habitable
Entrée	3.86 m ²
Séjour/ Cuisine	33.50 m ²
Chambre 1	12.10 m ²
Chambre 2	9.22 m ²
Chambre 3	12.66 m ²
Salle d'eau	5.68 m ²
WC	1.87 m ²
Dressing (option SDE)	2.21 m ²
Dégagement	4.52 m ²
Rangement	0.59 m ²
Total	86.21 m²


Pièces	Surfaces extérieures
Terrasse privative	7.47 m ²
Terrasse privative	21.02 m ²
Total	28.49 m²

Plan de commercialisation - Indice 2

Date : 04/10/23

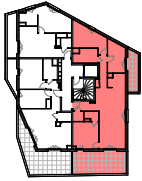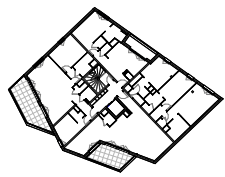

Plan de repérage appartement A_301

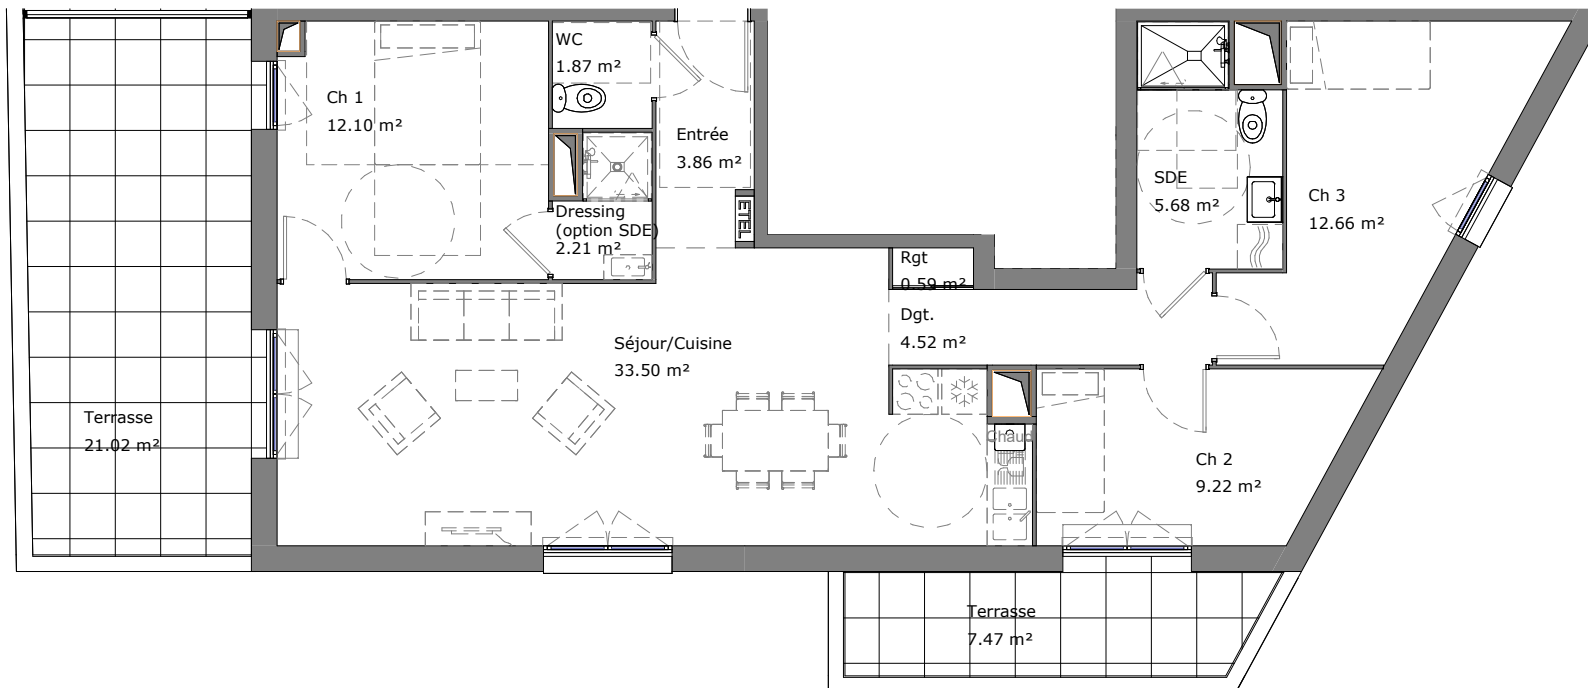

0 1 2 4 6m



Ce plan est susceptible d'être modifié en fonction des nécessités techniques de la réalisation en ce qui concerne les dimensions libres et les équipements. Les retombées, soffites, canalisations, et radiateurs ne sont pas figurés.