

Plan de repérage appartement A-301




Logement T2 n° A-301

Niveau 03

Tableau des surfaces

Pièces	Surface habitable
chambre 1	9.10 m ²
Pièce de vie	20.84 m ²
Salle d'eau	3.84 m ²
rangement	1.41 m ²
	35.19 m²
Pièces	Surfaces ext.
Balcon	1.50 m ²
	1.50 m²

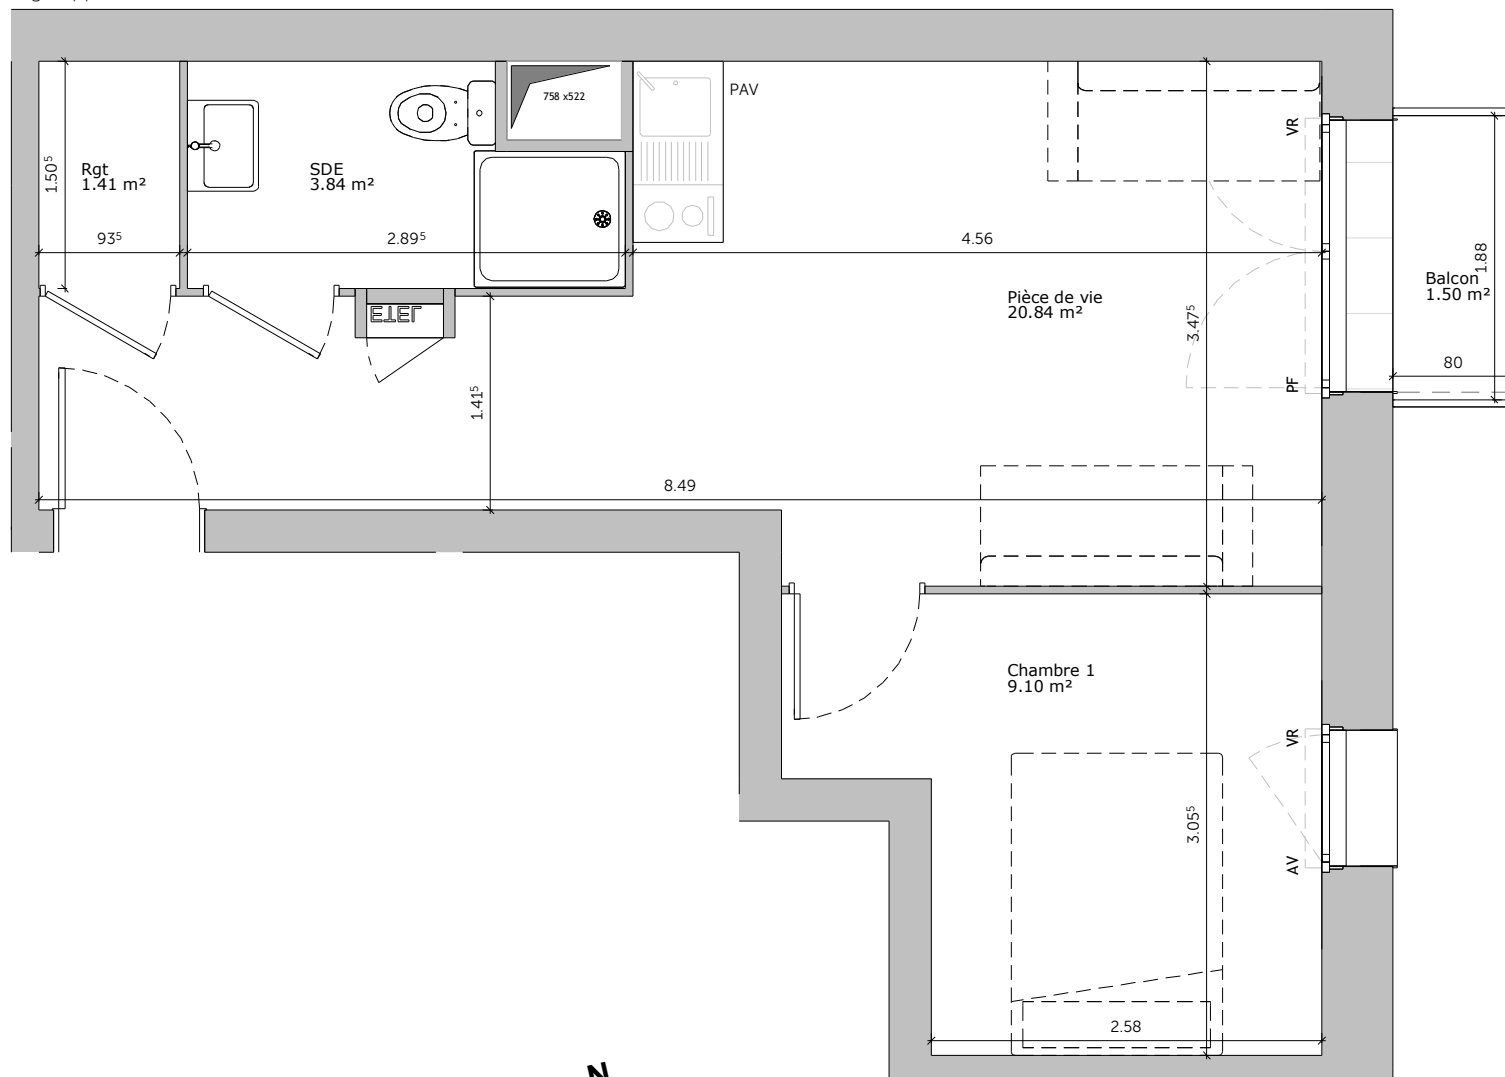

Ce plan est susceptible d'être légèrement modifié en fonction des nécessités techniques de la réalisation en ce qui concerne les dimensions libres et les équipements. Les retombées, soffites, canalisations, et radiateurs ne sont pas figurés.