



### Logement T4 n° A\_401



Niveau R+4

Tableaux des surfaces


Pièces	Surface habitable
Entrée	3.09 m <sup>2</sup>
Séjour/ Cuisine	39.74 m <sup>2</sup>
Chambre 1	12.50 m <sup>2</sup>
Chambre 2	10.88 m <sup>2</sup>
Chambre 3	9.58 m <sup>2</sup>
Salle d'eau	4.68 m <sup>2</sup>
WC	1.95 m <sup>2</sup>
Pl. de l'entrée	0.60 m <sup>2</sup>
Dressing (option SDE)	2.47 m <sup>2</sup>
Dégagement	6.53 m <sup>2</sup>
<b>Total</b>	<b>92.02 m<sup>2</sup></b>
Pièces	Surfaces extérieures
Balcon	13.44 m <sup>2</sup>
Terrasse privative	10.41 m <sup>2</sup>
<b>Total</b>	<b>23.85 m<sup>2</sup></b>

Plan de commercialisation - Indice 2

Date : 04/10/23

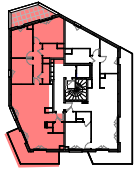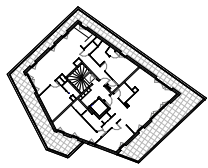

Plan de repérage appartement A\_401

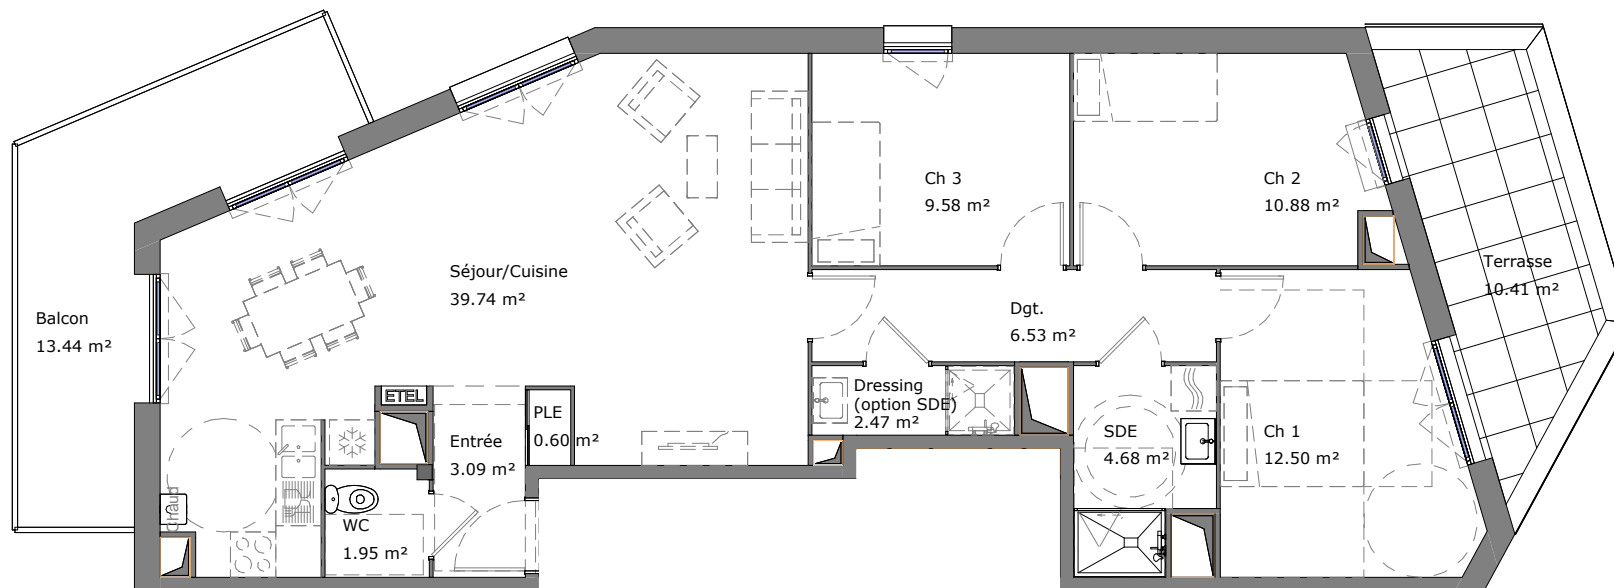

Ce plan est susceptible d'être modifié en fonction des nécessités techniques de la réalisation en ce qui concerne les dimensions libres et les équipements. Les retombées, soffites, canalisations, et radiateurs ne sont pas figurés.