



Logement T4 n° A_402

Niveau R+4



Tableaux des surfaces

Pièces	Surface habitable
Entrée	3.86 m ²
Séjour/ Cuisine	33.50 m ²
Chambre 1	12.10 m ²
Chambre 2	9.22 m ²
Chambre 3	12.66 m ²
Salle d'eau	2.21 m ²
Salle d'eau	5.68 m ²
WC	1.87 m ²
Dégagement	4.52 m ²
Rangement	0.59 m ²
Total	86.21 m²


Pièces	Surfaces extérieures
Balcon	30.28 m ²
Total	30.28 m²

Plan de commercialisation - Indice 2

Date : 04/10/23

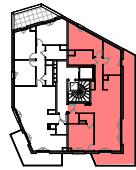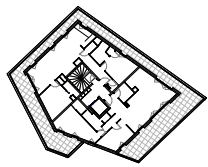

Plan de repérage appartement A_402

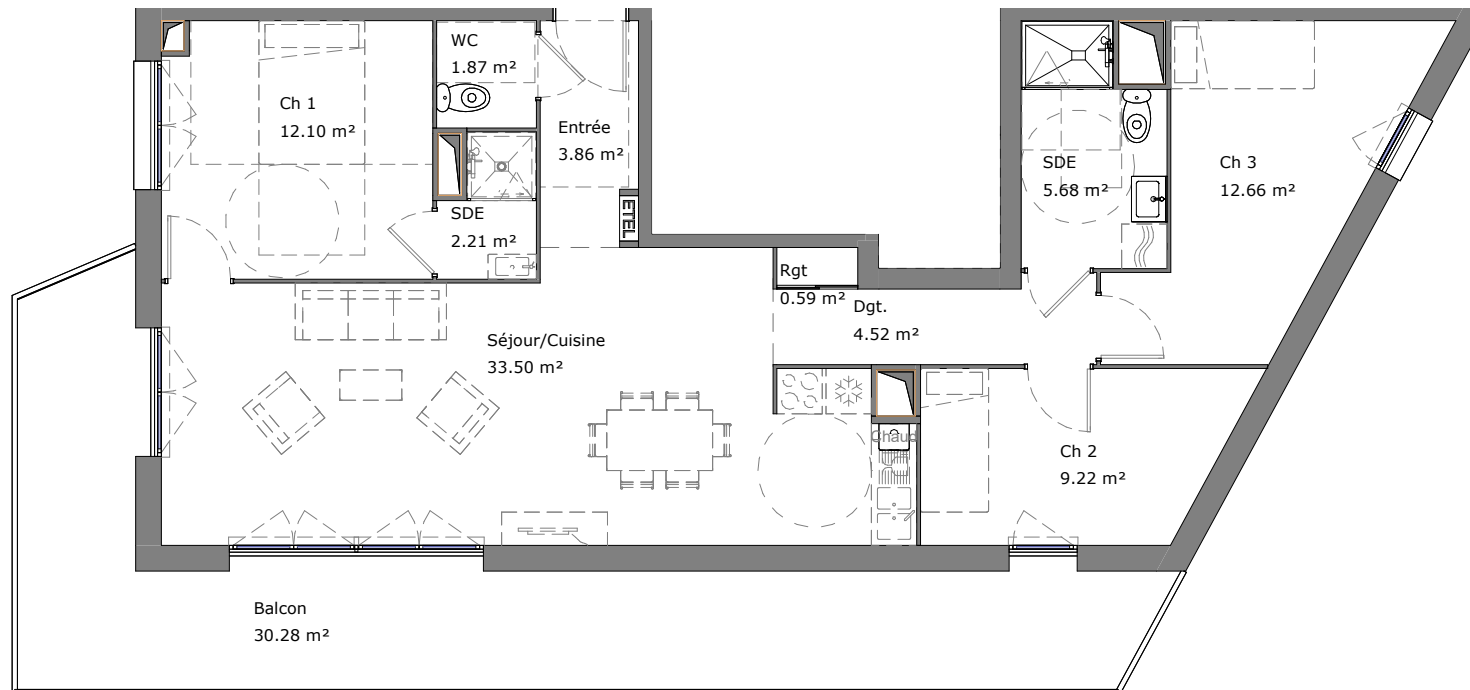

Ce plan est susceptible d'être modifié en fonction des nécessités techniques de la réalisation en ce qui concerne les dimensions libres et les équipements. Les retombées, soffites, canalisations, et radiateurs ne sont pas figurés.