





4 Rue Des Archers 80000 Amiens

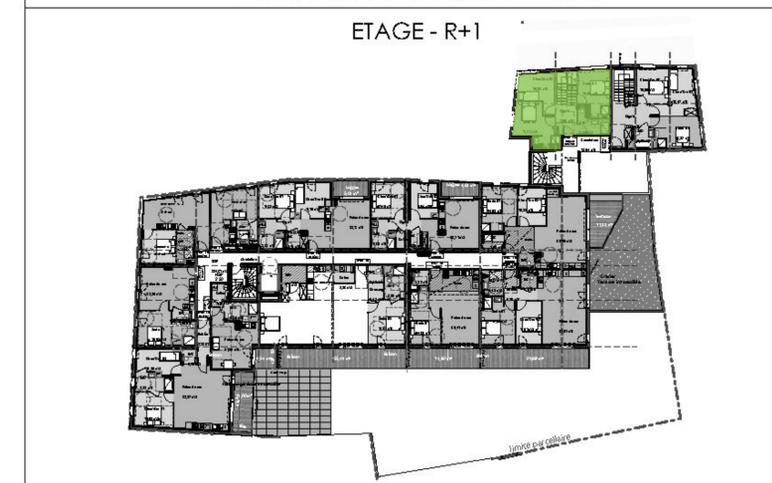

ETAGE - R+1

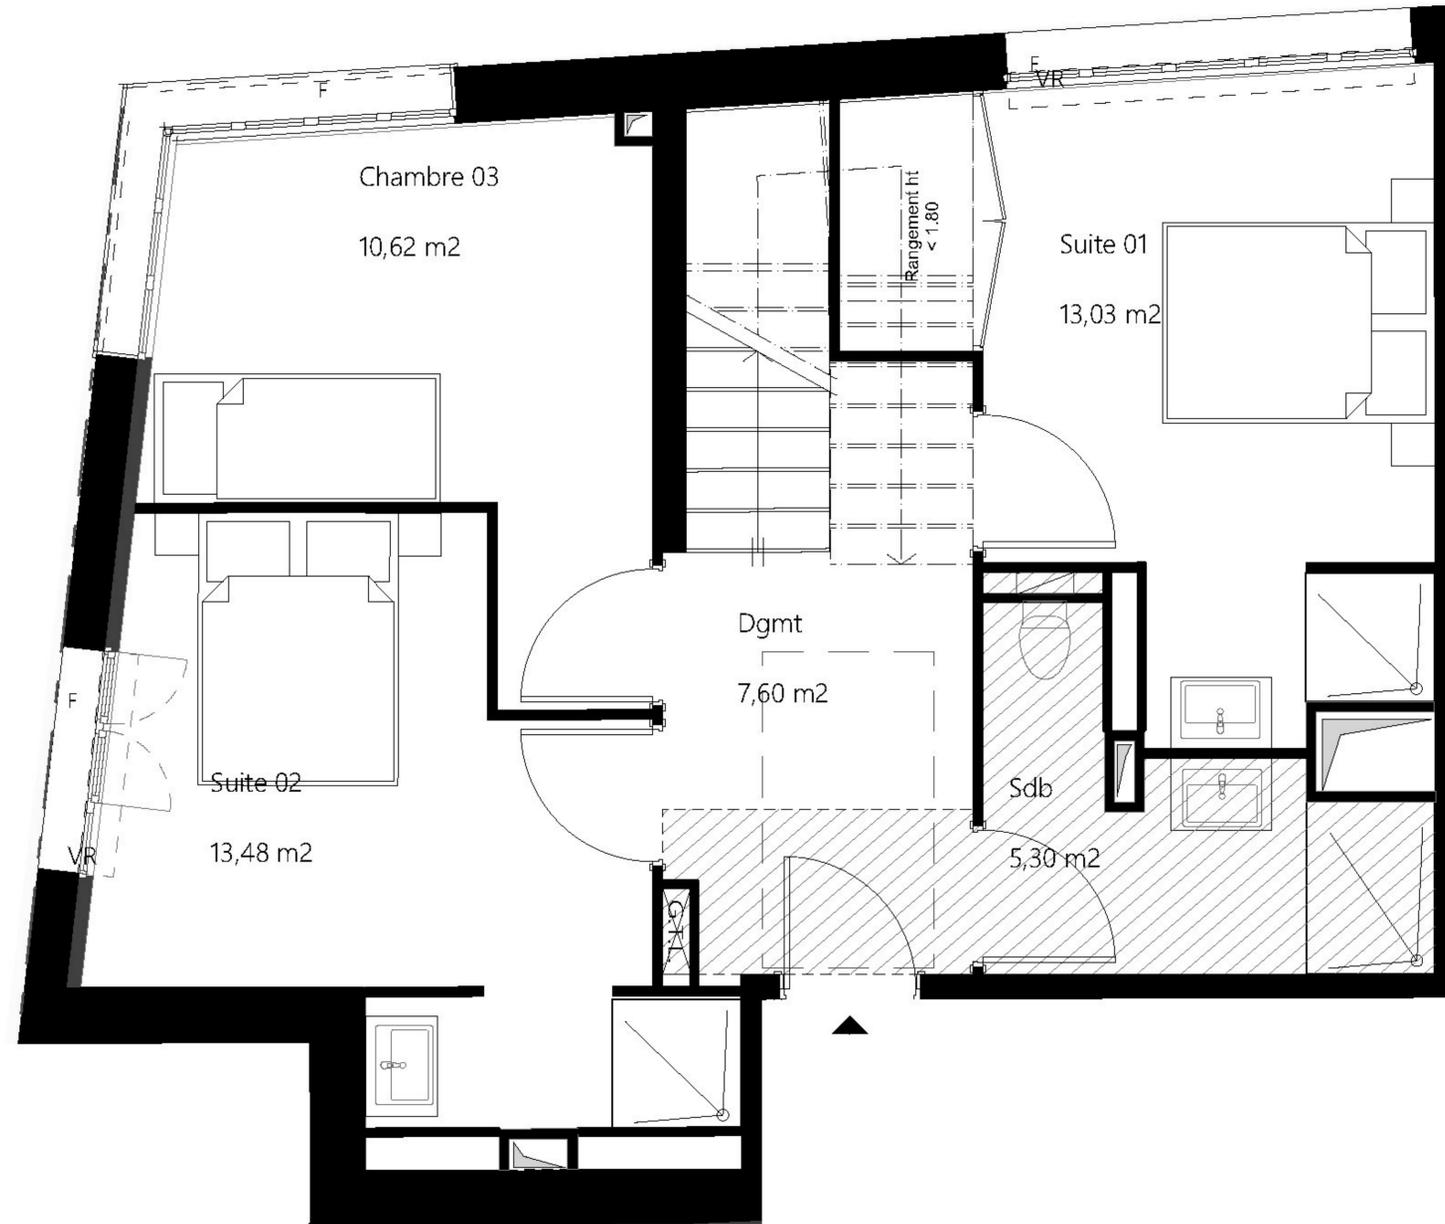

F : Fenêtre	MLL : Emplacement des attentes à machine à laver	 Sèche-serviettes
PF : Porte-fenêtre	LV : Emplacement des attentes lave-vaisselle	 Tableau électrique
VR : Volet roulant électrique	PI : Placard	 Gaine technique
HSFP : Hauteur Sous Faux-Plafond	ECS : Eau Chaude Sanitaire	 Faux-plafond
R : Emplacement réfrigérateur		

B101	DUPLIX - Type 5
Pièces	
r+1	
SUITE 01	13,03
SUITE 02	13,48
CHAMBRE 03	10,62
SALLE DE BAIN	5,30
DEGMT	7,60
r+2	
PIECE DE VIE	26,47
WC	1,21
CELLIER	2,06
SUITE 04	12,66
TOTAL	92,43
Surfaces annexes	
TERRASSE	9,62
TERRASSE	16,50
LOGGIA	3,44

B101-Niv 1



F : Fenêtre
 PF : Porte-fenêtre
 VR : Volet roulant électrique
 HSFP : Hauteur Sous Faux-Plafond
 R : Emplacement réfrigérateur

MLL : Emplacement des attentes à machine à laver
 LV : Emplacement des attentes lave-vaisselle
 PI : Placard
 ECS : Eau Chaude Sanitaire

Sèche-serviettes
 Tableau électrique
 Gaine technique
 Faux-plafond




0 1



4 Rue Des Archers 80000 Amiens

ETAGE - R+2

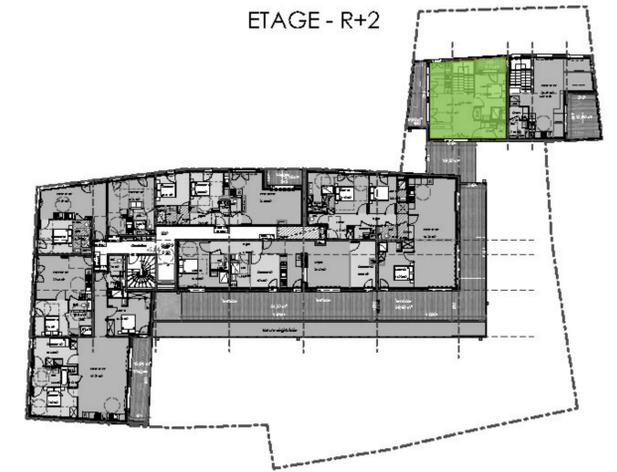

B101	DUPLIX - Type 5
Pièces	
r+1	
SUITE 01	13,03
SUITE 02	13,48
CHAMBRE 03	10,62
SALLE DE BAIN	5,30
DEGMT	7,60
r+2	
PIECE DE VIE	26,47
WC	1,21
CELLIER	2,06
SUITE 04	12,66
TOTAL	92,43
Surfaces annexes	
TERRASSE	9,62
TERRASSE	16,50
LOGGIA	3,44





VALCITY
P R O M O T I O N

7 rue du Général Leclerc 80000 Amiens



4 Rue Des Archers 80000 Amiens

ETAGE - R+2

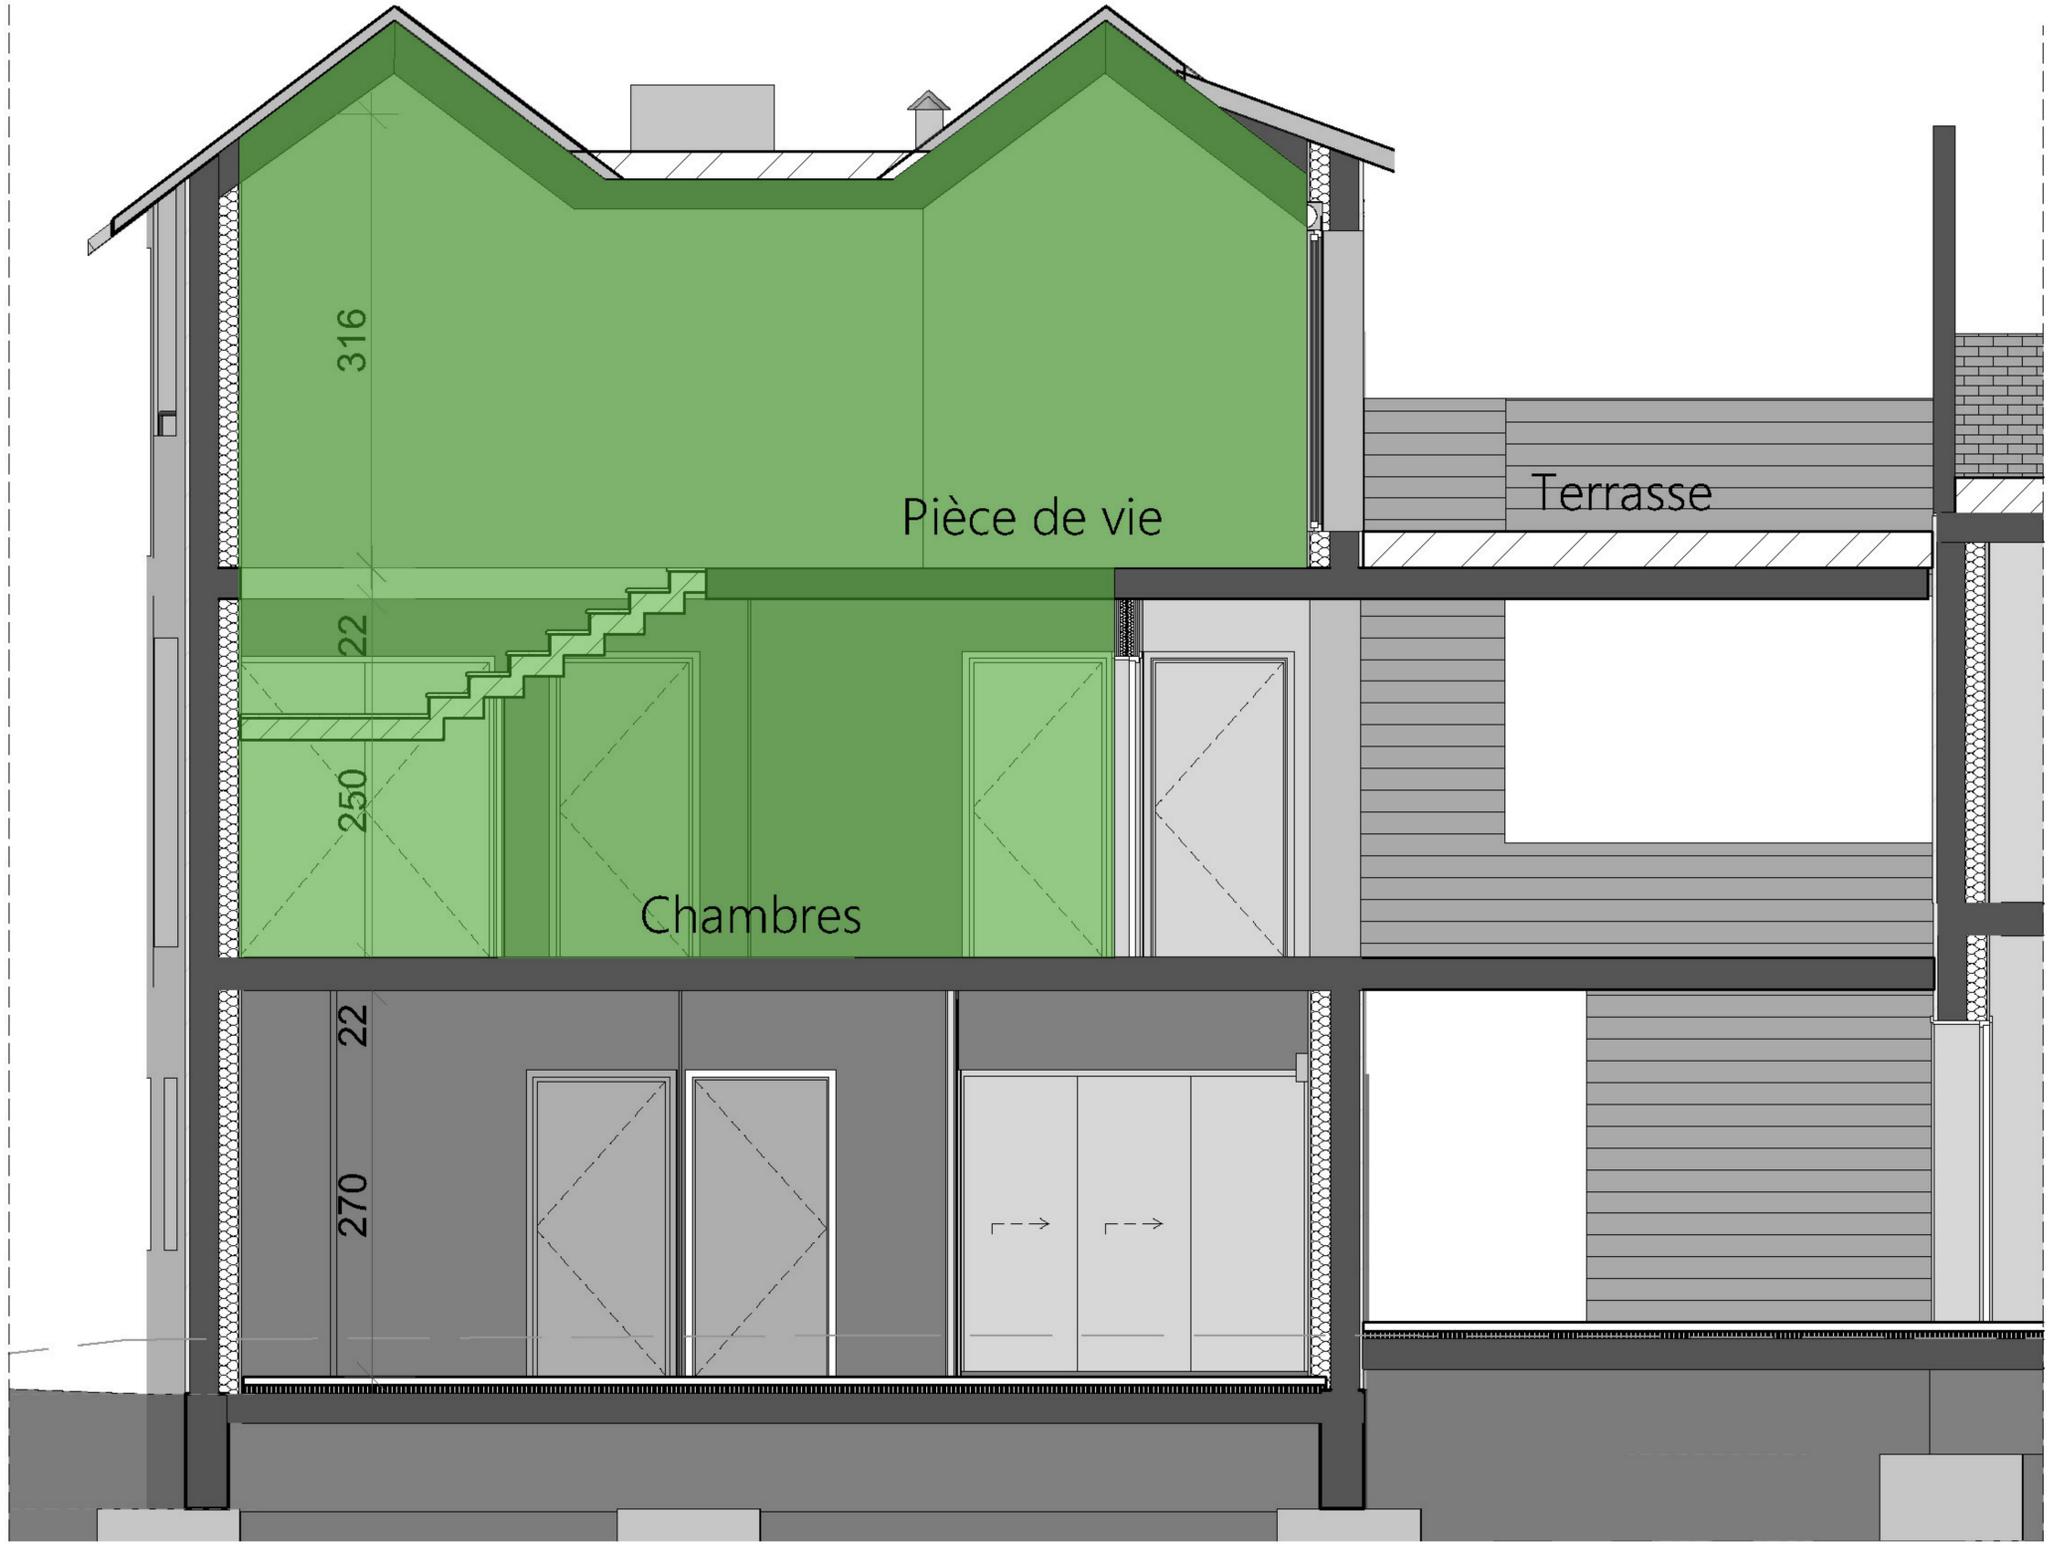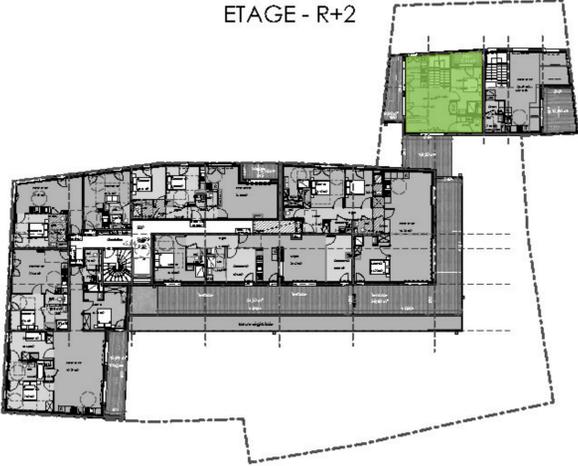

F : Fenêtre	MLL : Emplacement des attentes à machine à laver	Sèche-serviettes
PF : Porte-fenêtre	LV : Emplacement des attentes lave-vaisselle	Tableau électrique
VR : Volet roulant électrique	PI : Placard	Gaine technique
HSFP : Hauteur Sous Faux-Plafond	ECS : Eau Chaude Sanitaire	Faux-plafond
R : Emplacement réfrigérateur		



IMPORTANT : Des modifications sont susceptibles d'être apportées en fonction des nécessités administratives et/ou techniques de la réalisation en ce qui concerne notamment les dimensions libres. Les surfaces indiquées sont approximatives. Les retombées, soffites, faux-plafonds ainsi que l'emplacement des équipements, des appareils sanitaires, des électroménagers, des radiateurs, du mobilier ou la végétation ne sont pas tous figurés, ou le sont à titre indicatif.