

Résidence
Les terrasses des Perets
LE MESSNIL ESNARD


Maitre d'ouvrage :



hangar 107
76 100 ROUEN
TEL: 02 35 02 75 35

SOCIÉTÉ NORMANDE DE
PROMOTION IMMOBILIERE

Logement T3
N°22 bâtiment B

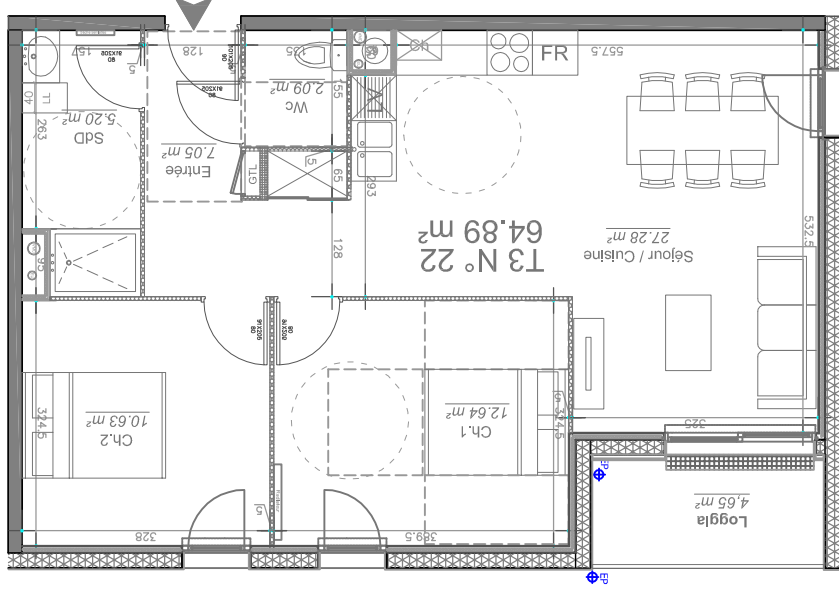

Echelle 1/100e

NOTA: ce plan est susceptible d'être légèrement modifié en fonction des nécessités techniques de la réalisation en ce qui concerne les dimensions libres et les équipements. Les retombées, soffites, canalisations et radiateurs ne sont pas figurés.

TABLEAU DE SURFACES	
Dénomination	S. habitable (m²)
Entrée	7.05
WC	2.09
Salle de Douche	5.20
Chambre 1	12.64
Chambre 2	10.63
Séjour / Cuisine	27.28
TOTAL	64.89
Loggia	4.65

27/03/2020