


Plan de repérage appartement B\_302

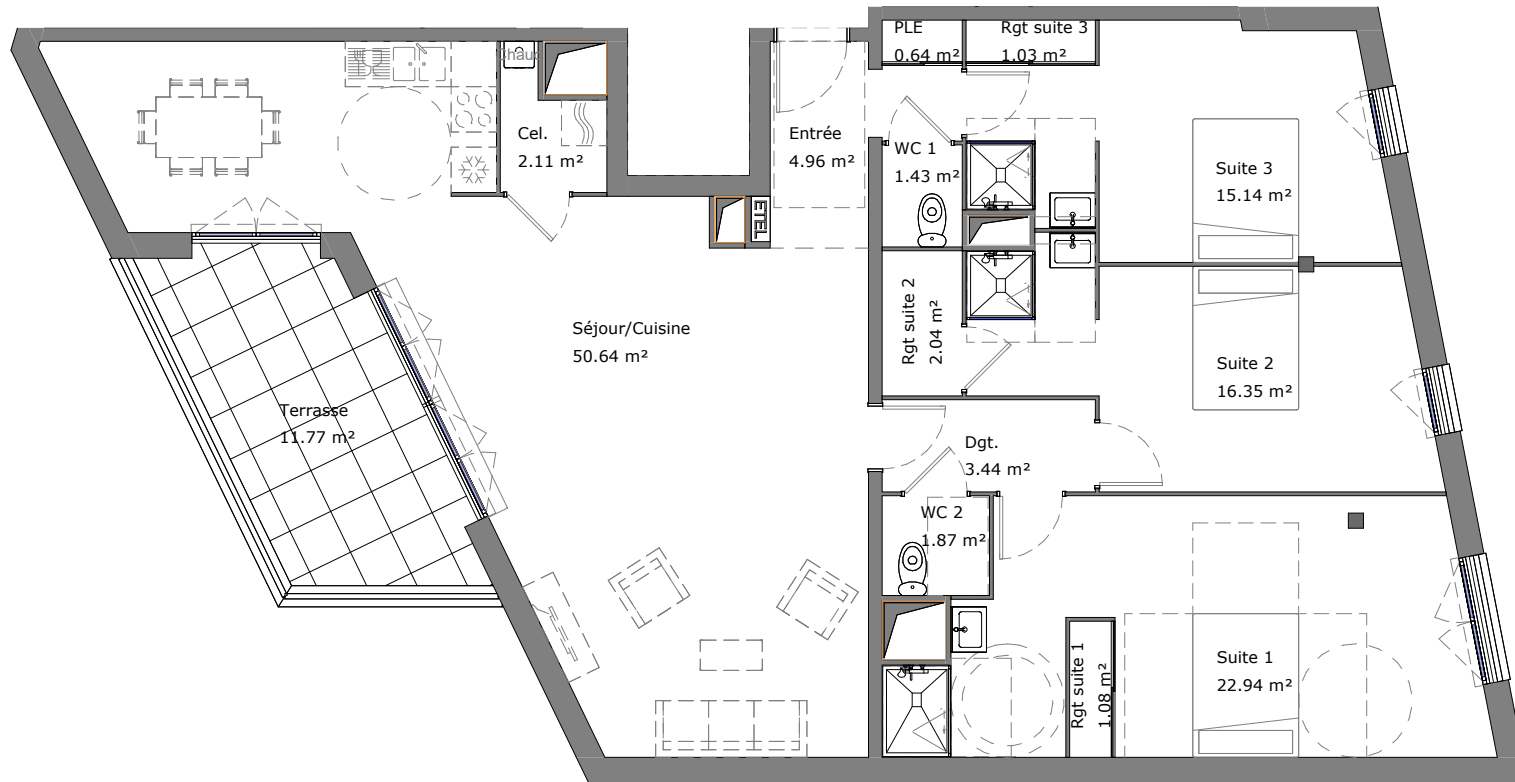

Ce plan est susceptible d'être modifié en fonction des nécessités techniques de la réalisation en ce qui concerne les dimensions libres et les équipements. Les retombées, soffites, canalisations, et radiateurs ne sont pas figurés.



### Logement T4 n° B\_302

Niveau R+3

Tableaux des surfaces

Pièces	Surface habitable
Entrée	4.96 m <sup>2</sup>
Séjour/ Cuisine	50.64 m <sup>2</sup>
Suite 1	22.94 m <sup>2</sup>
Suite 2	16.35 m <sup>2</sup>
Suite 3	15.14 m <sup>2</sup>
Rgt suite 1	1.08 m <sup>2</sup>
Rgt suite 2	2.04 m <sup>2</sup>
Rgt suite 3	1.03 m <sup>2</sup>
WC 1	1.43 m <sup>2</sup>
WC 2	1.87 m <sup>2</sup>
Pl. de l'entrée	0.64 m <sup>2</sup>
Dégagement	3.44 m <sup>2</sup>
Cellier	2.11 m <sup>2</sup>
<b>Total</b>	<b>123.67 m<sup>2</sup></b>
Pièces	Surfaces extérieures
Terrasse privative	11.77 m <sup>2</sup>
<b>Total</b>	<b>11.77 m<sup>2</sup></b>