




Logement T3 n° B_401

Niveau R+4

Tableaux des surfaces

Pièces	Surface habitable
Entrée	3.57 m ²
Séjour/ Cuisine	34.19 m ²
Chambre 1	11.68 m ²
Chambre 2	11.30 m ²
Salle d'eau	4.16 m ²
Rgt de la chambre 2	2.80 m ²
WC	2.01 m ²
Dégagement	6.22 m ²
Rangement	0.78 m ²
Cellier	1.32 m ²
Total	78.03 m²
Pièces	Surfaces extérieures
Terrasse privative	39.44 m ²
Terrasse privative	11.26 m ²
Total	50.70 m²

Plan de repérage appartement B_401

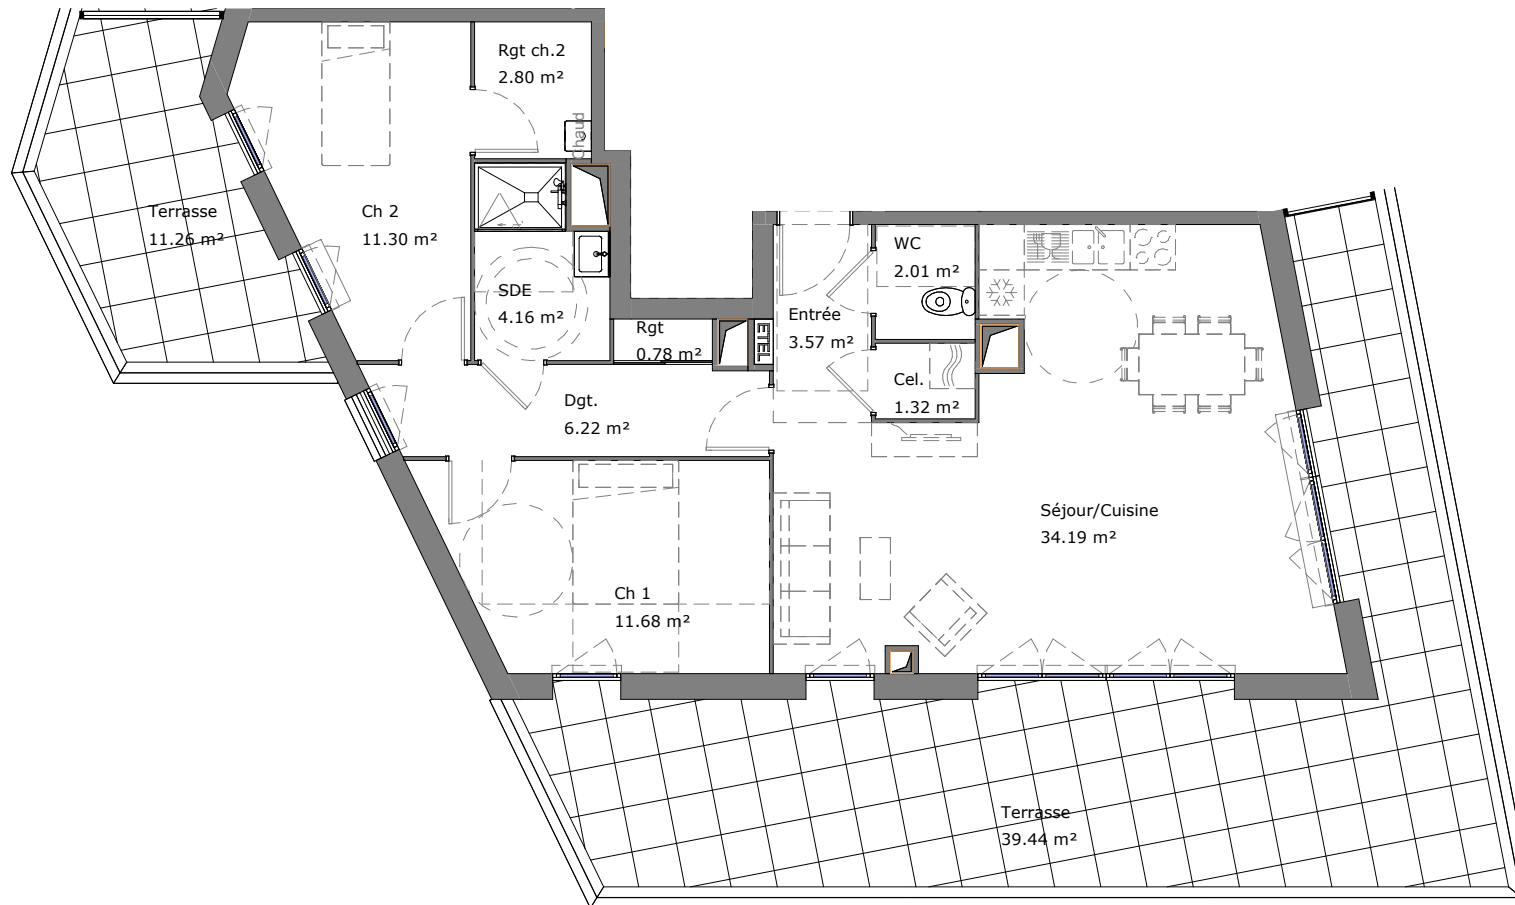

Ce plan est susceptible d'être modifié en fonction des nécessités techniques de la réalisation en ce qui concerne les dimensions libres et les équipements. Les retombées, soffites, canalisations, et radiateurs ne sont pas figurés.