


Résidence  
**Parc Mustel**  
49, Rue de Mustel - 76000 ROUEN

  
**REVERSO**  
ROUEN  
107, Allée François Mitterrand - 76100 ROUEN  
Tél : 02 35 02 77 99

## Plans de vente n°C003 - T1

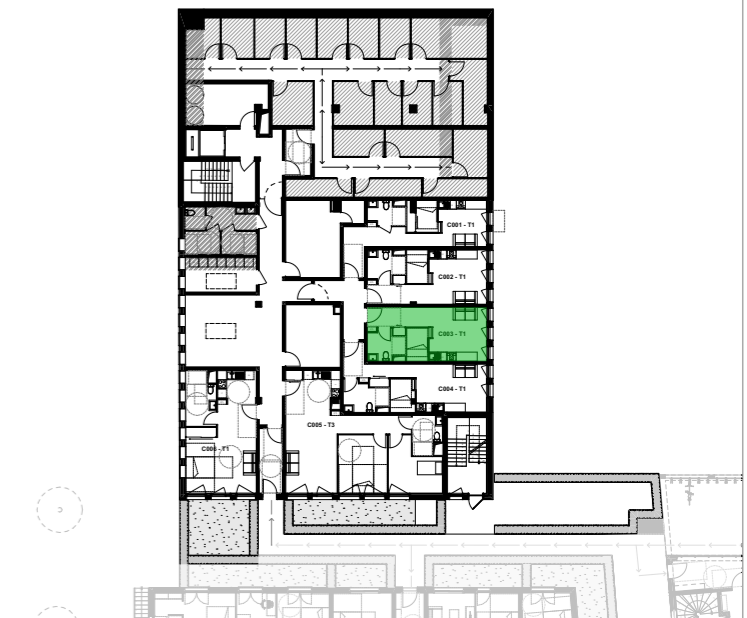

PLAN D'ETAGE ET LOCALISATION

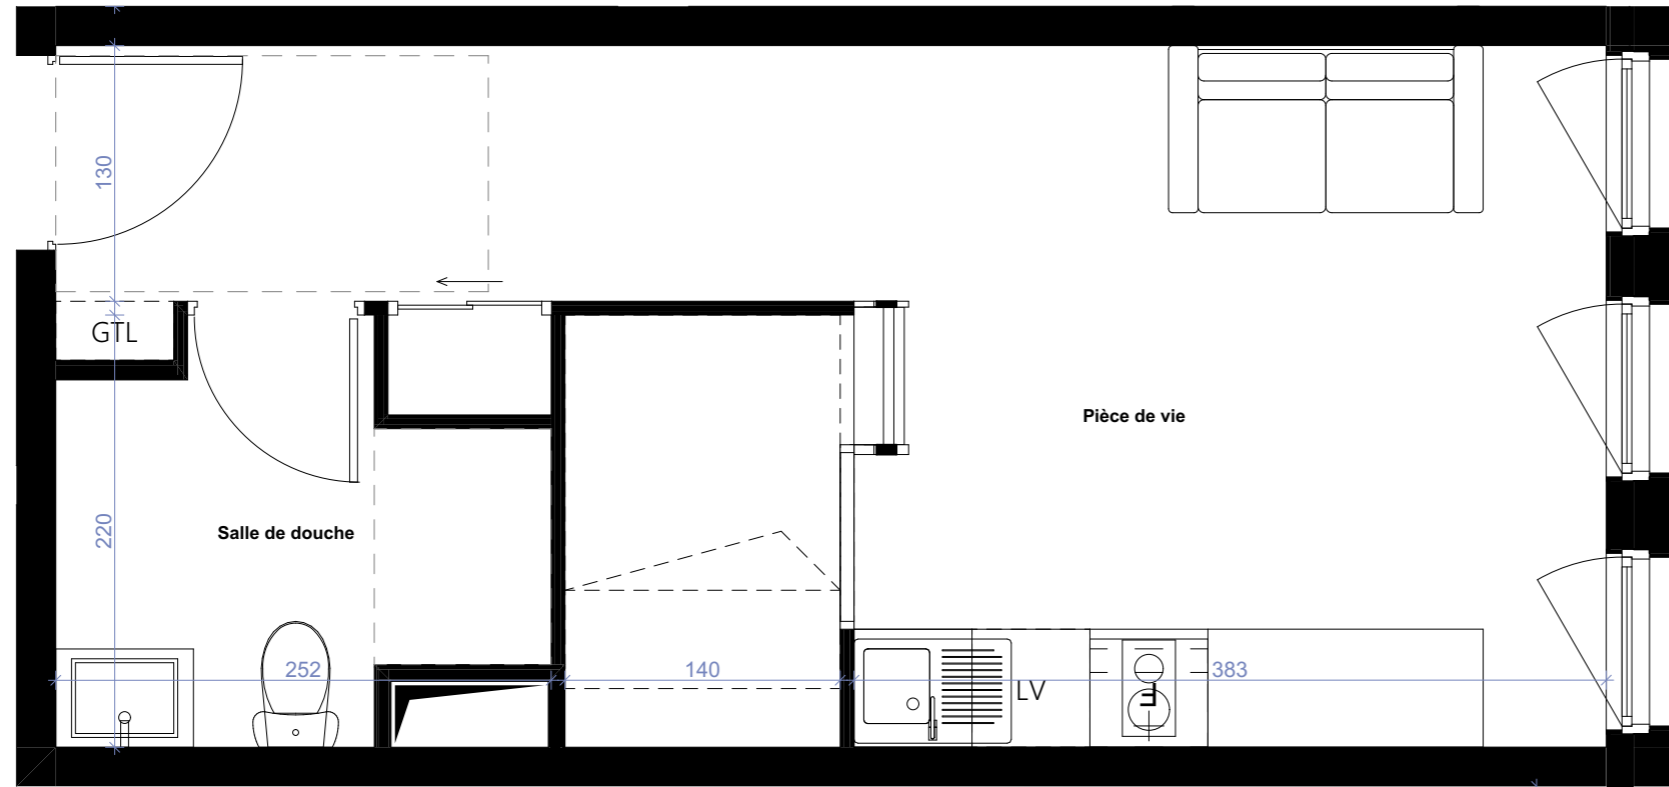


Tableau de surfaces		S. habitable (m <sup>2</sup> )
Pièce de vie	22,71	
Salle de douche	4,42	
		<b>27,13 m<sup>2</sup></b>

LEGENDE : PF : Porte-Fenêtre / F : Fenêtre / VR : Volet roulant / etel : Tableau électrique / Pl. : Placard / TRI : Emplacement tri sélectif / R : Emplacement réfrigérateur / LL : Emplacement lave-linge / LV : Emplacement lave-vaisselle / Soffite, Faux-plafond :   
NOTA : Des modifications sont susceptibles d'être apportées à ce plan en fonction des nécessités techniques de la réalisation, tant en ce qui concerne les dimensions libres que l'équipement. Les surfaces données sont approximatives. Les retombées, soffites, faux-plafonds, canalisations, ballons d'eau chaude ainsi que l'emplacement des équipements sont figurés à titre indicatif. La surface des placards des chambres est incluse dans celle des pièces attenantes.

