



Résidence
Parc Mustel
49, Rue de Mustel - 76000 ROUEN


REVERSO
ROUEN
107, Allée François Mitterrand - 76100 ROUEN
Tél : 02 35 02 77 99


Plans de vente n°C109 - T1



PLAN D'ETAGE ET LOCALISATION

Tableau de surfaces		S. habitable (m ²)
Pièce de vie		24,78
Suite		15,95
		40,73 m²

Tableau de surfaces		S. extérieures (m ²)
Terrasse		25,87
		25,87 m²

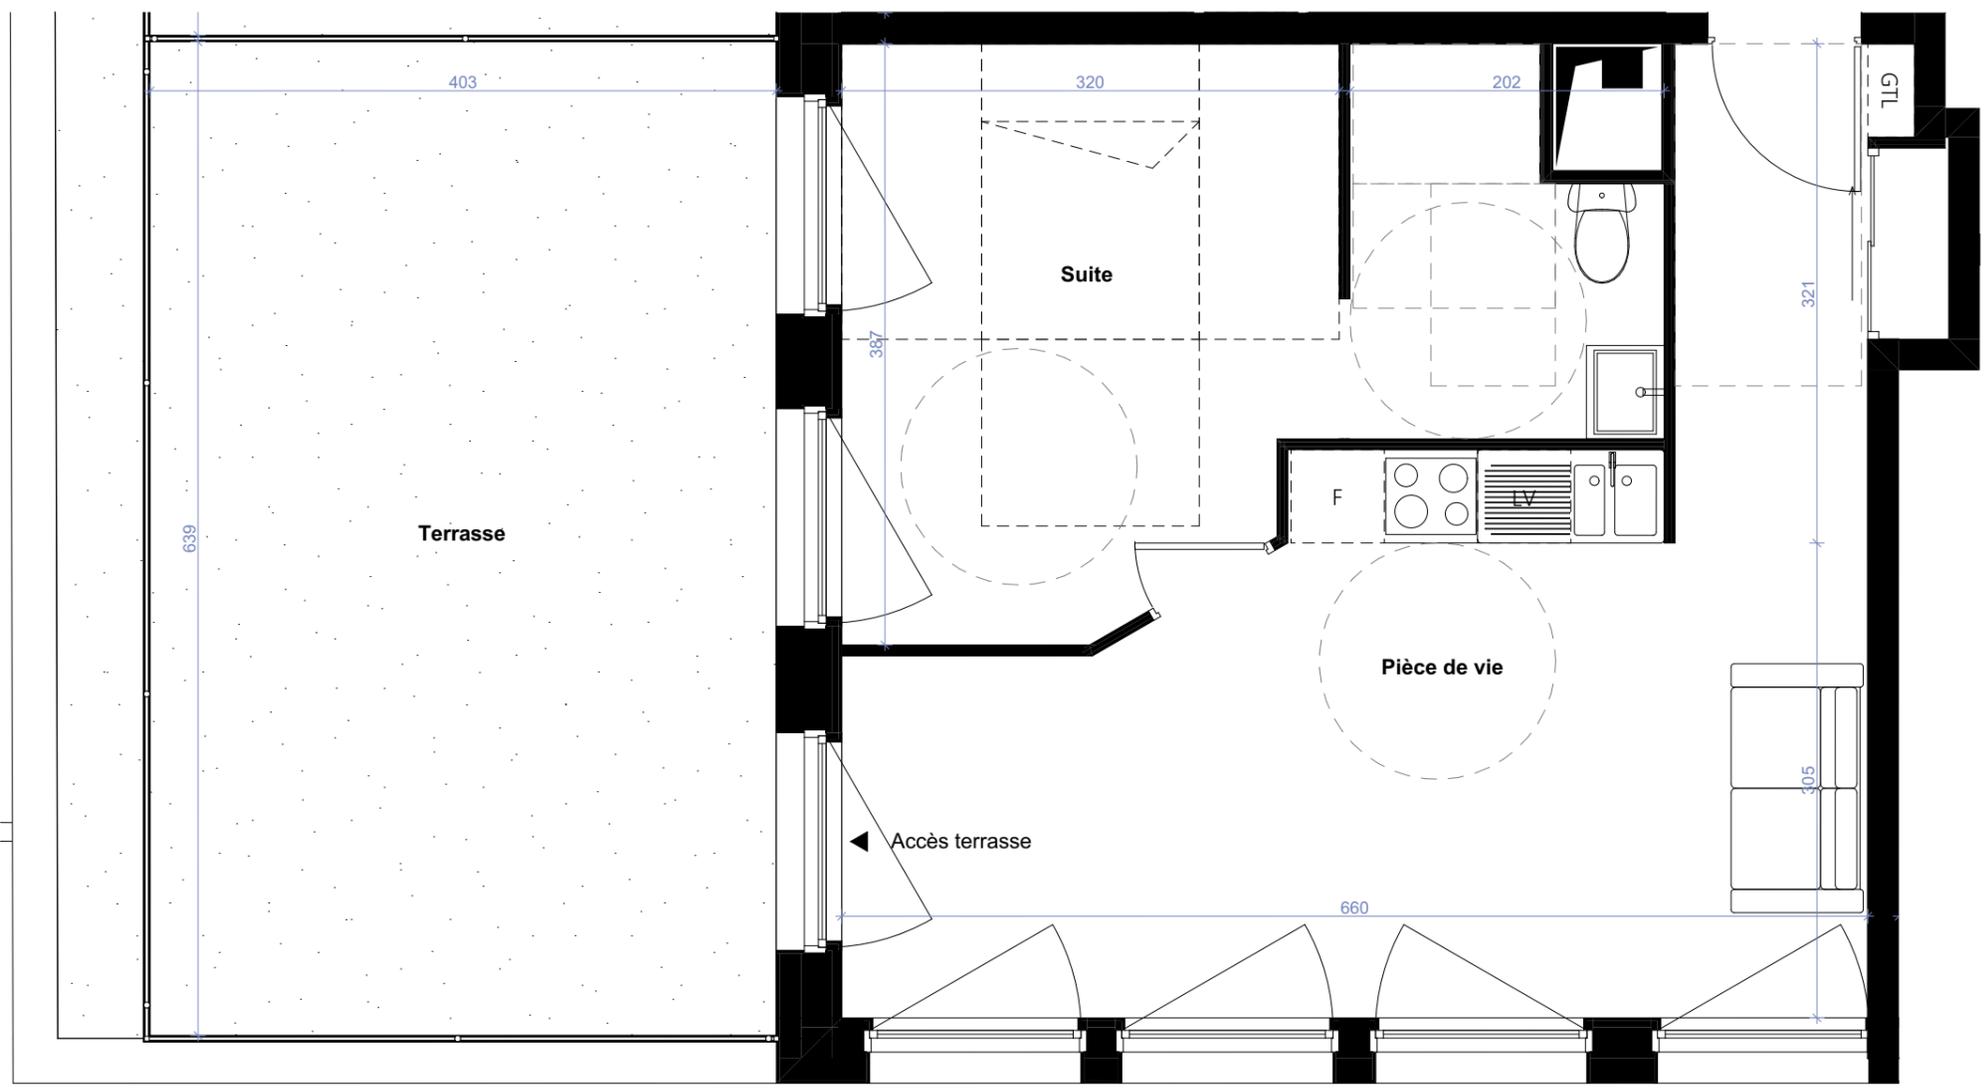

LEGENDE : PF : Porte-Fenêtre / F : Fenêtre / VR : Volet roulant / etel : Tableau électrique / Pl. : Placard / TRI : Emplacement tri sélectif / R : Emplacement réfrigérateur / LL : Emplacement lave-linge / LV : Emplacement lave-vaisselle / Soffite, Faux-plafond : 
NOTA : Des modifications sont susceptibles d'être apportées à ce plan en fonction des nécessités techniques de la réalisation, tant en ce qui concerne les dimensions libres que l'équipement. Les surfaces données sont approximatives. Les retombées, soffites, faux-plafonds, canalisations, ballons d'eau chaude ainsi que l'emplacement des équipements sont figurés à titre indicatif. La surface des placards des chambres est incluse dans celle des pièces attenantes.

