
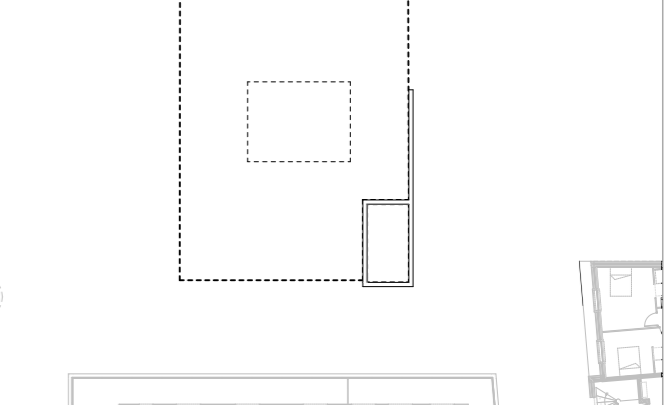


Résidence
Parc Mustel
49, Rue de Mustel - 76000 ROUEN



REVERSO
ROUEN
107, Allée François Mitterrand - 76100 ROUEN
Tél : 02 35 02 77 99

Plans de vente
n°C301 - T3

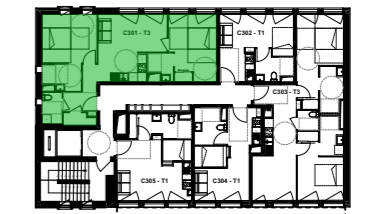


PLAN D'ETAGE ET LOCALISATION

Tableau de surfaces		S. habitable (m ²)
Pièce de vie		24,28
Suite 1		16,01
Suite 2		16,16
Sanitaires		2,76
		59,21 m²

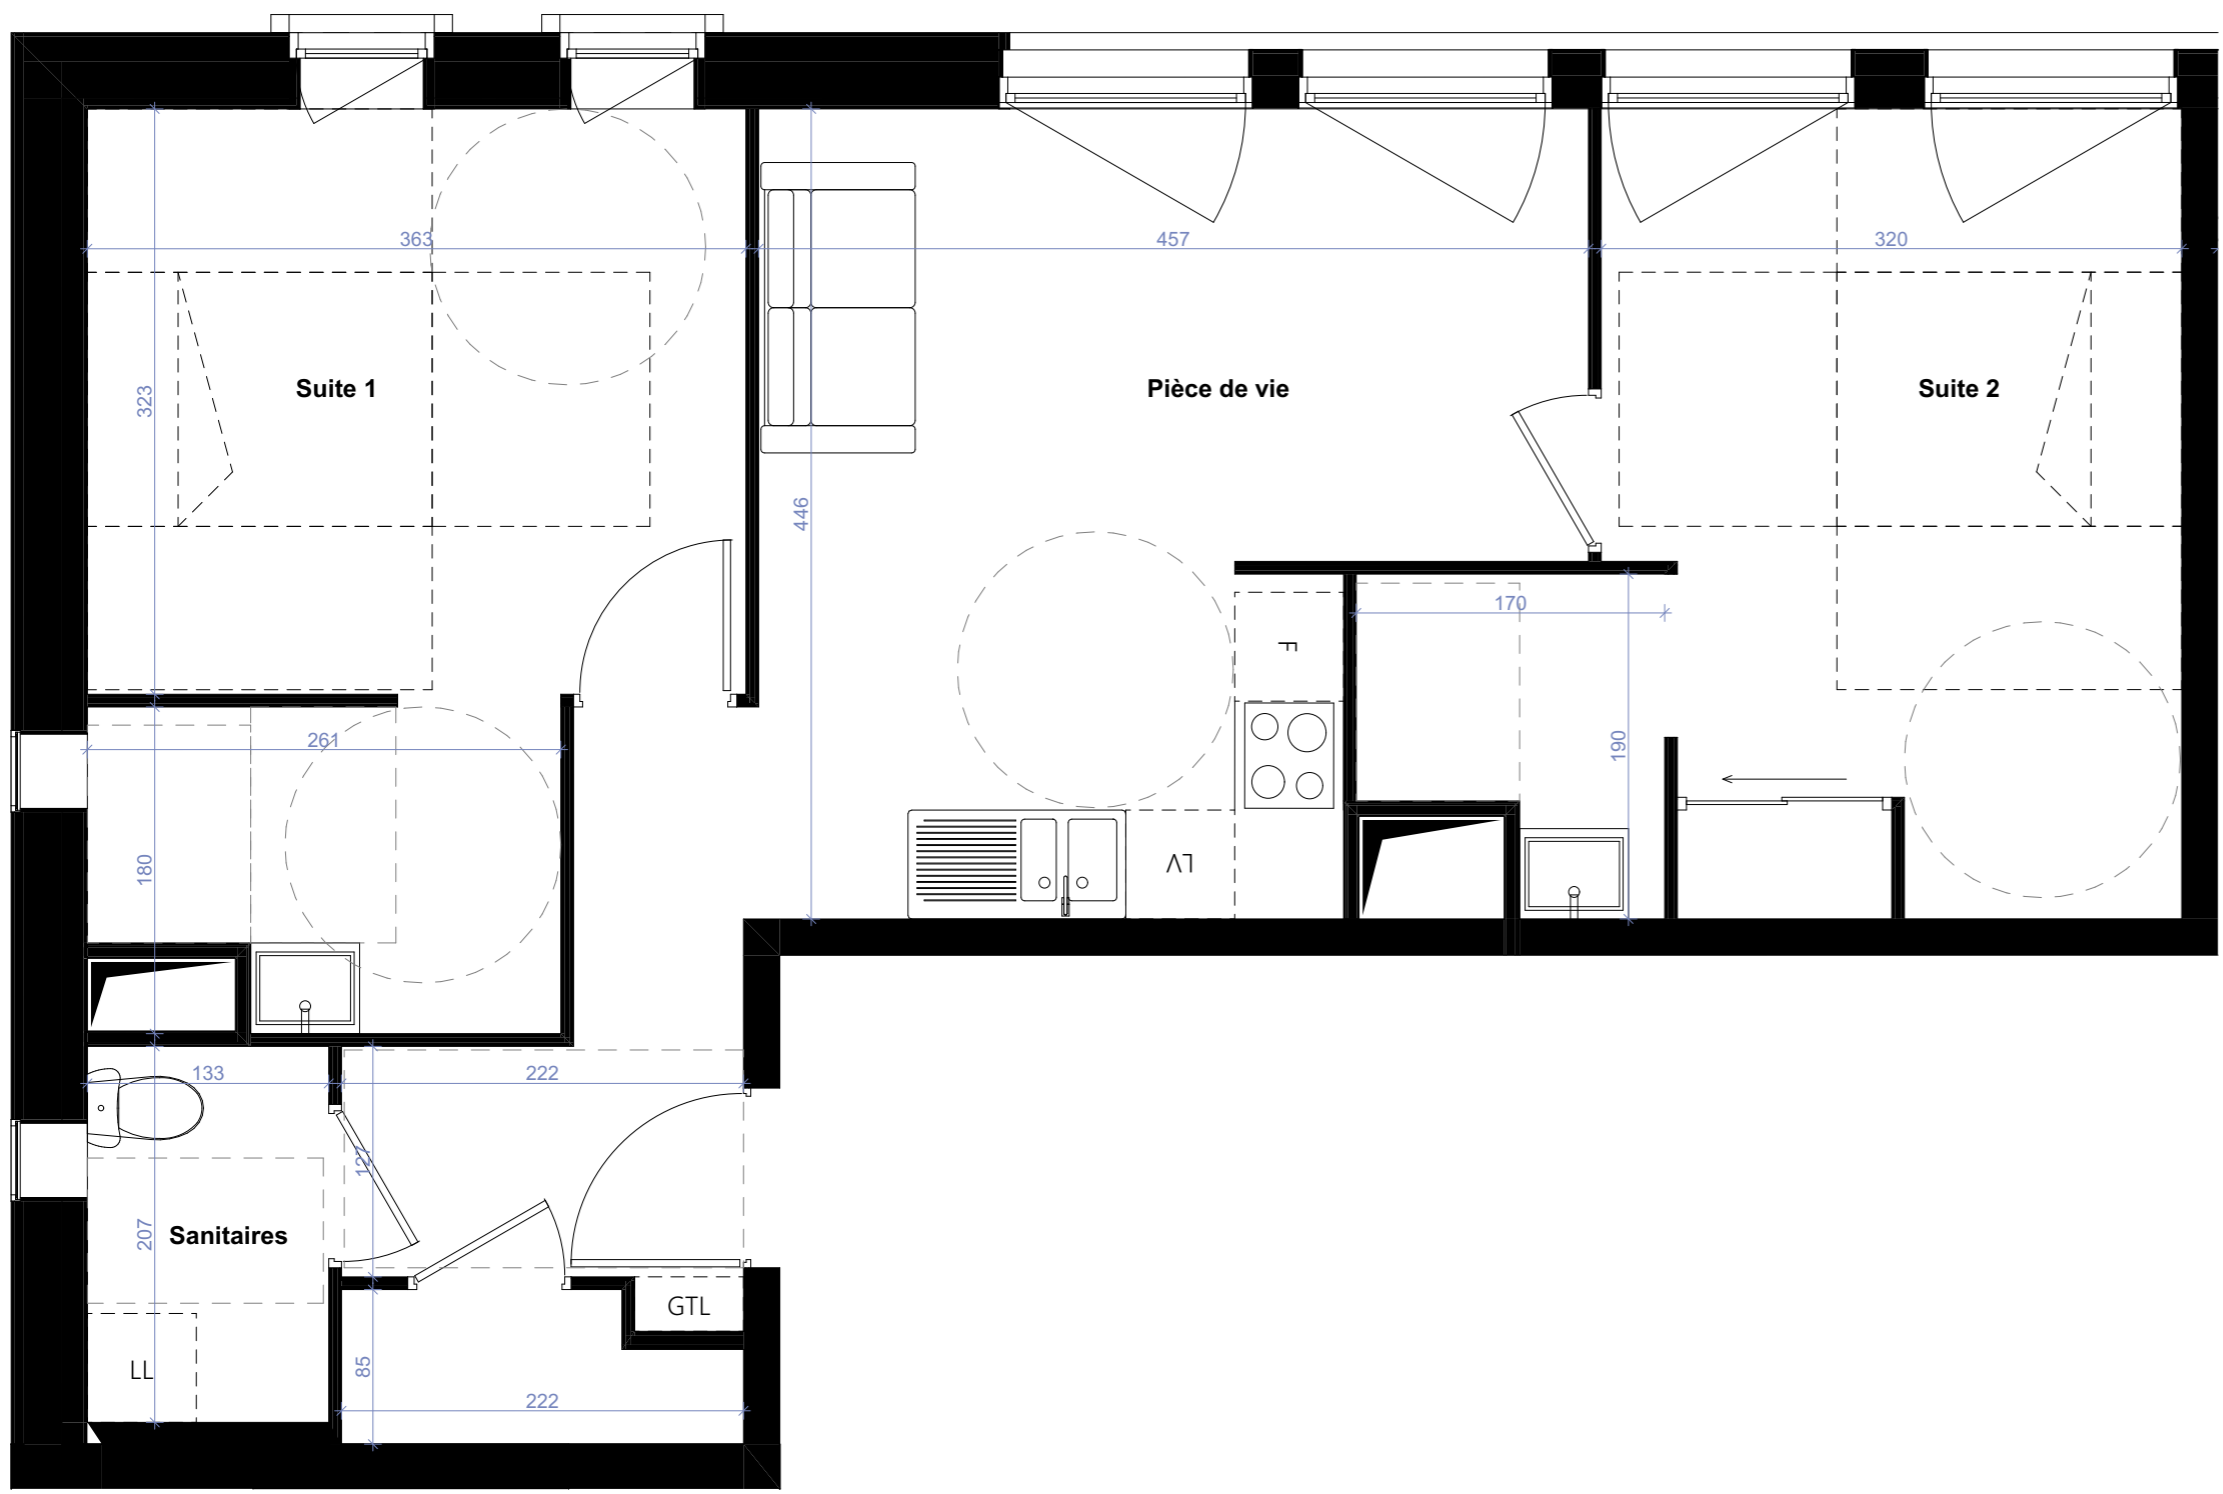

LEGENDE : PF : Porte-Fenêtre / F : Fenêtre / VR : Volet roulant / etel : Tableau électrique / Pl. : Placard / TRI : Emplacement tri sélectif / R : Emplacement réfrigérateur / LL : Emplacement lave-linge / LV : Emplacement lave-vaisselle / Soffite, Faux-plafond : 
 NOTA : Des modifications sont susceptibles d'être apportées à ce plan en fonction des nécessités techniques de la réalisation, tant en ce qui concerne les dimensions libres que l'équipement. Les surfaces données sont approximatives. Les retombées, soffites, faux-plafonds, canalisations, ballons d'eau chaude ainsi que l'emplacement des équipements sont figurés à titre indicatif. La surface des placards des chambres est incluse dans celle des pièces attenantes.

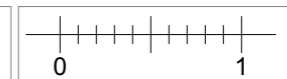

Phase PC
Date : 15/02/2024