



VALCITY

Groupe *Odysée* Immobilier

6 rue Colbert - 80000 AMIENS
Tel : 03 22 35 00 47



VILLA AUGUSTIN

Rue des Augustins - 80000 AMIENS


RDC
LOGEMENT TYPE STUDIO
BATIMENT NEUF - L06



PIECE DE VIE	25.88 m ²
SDB	4.17 m ²
	<u>30.05 m²</u>

DATE : 26/07/23

INDICE : E

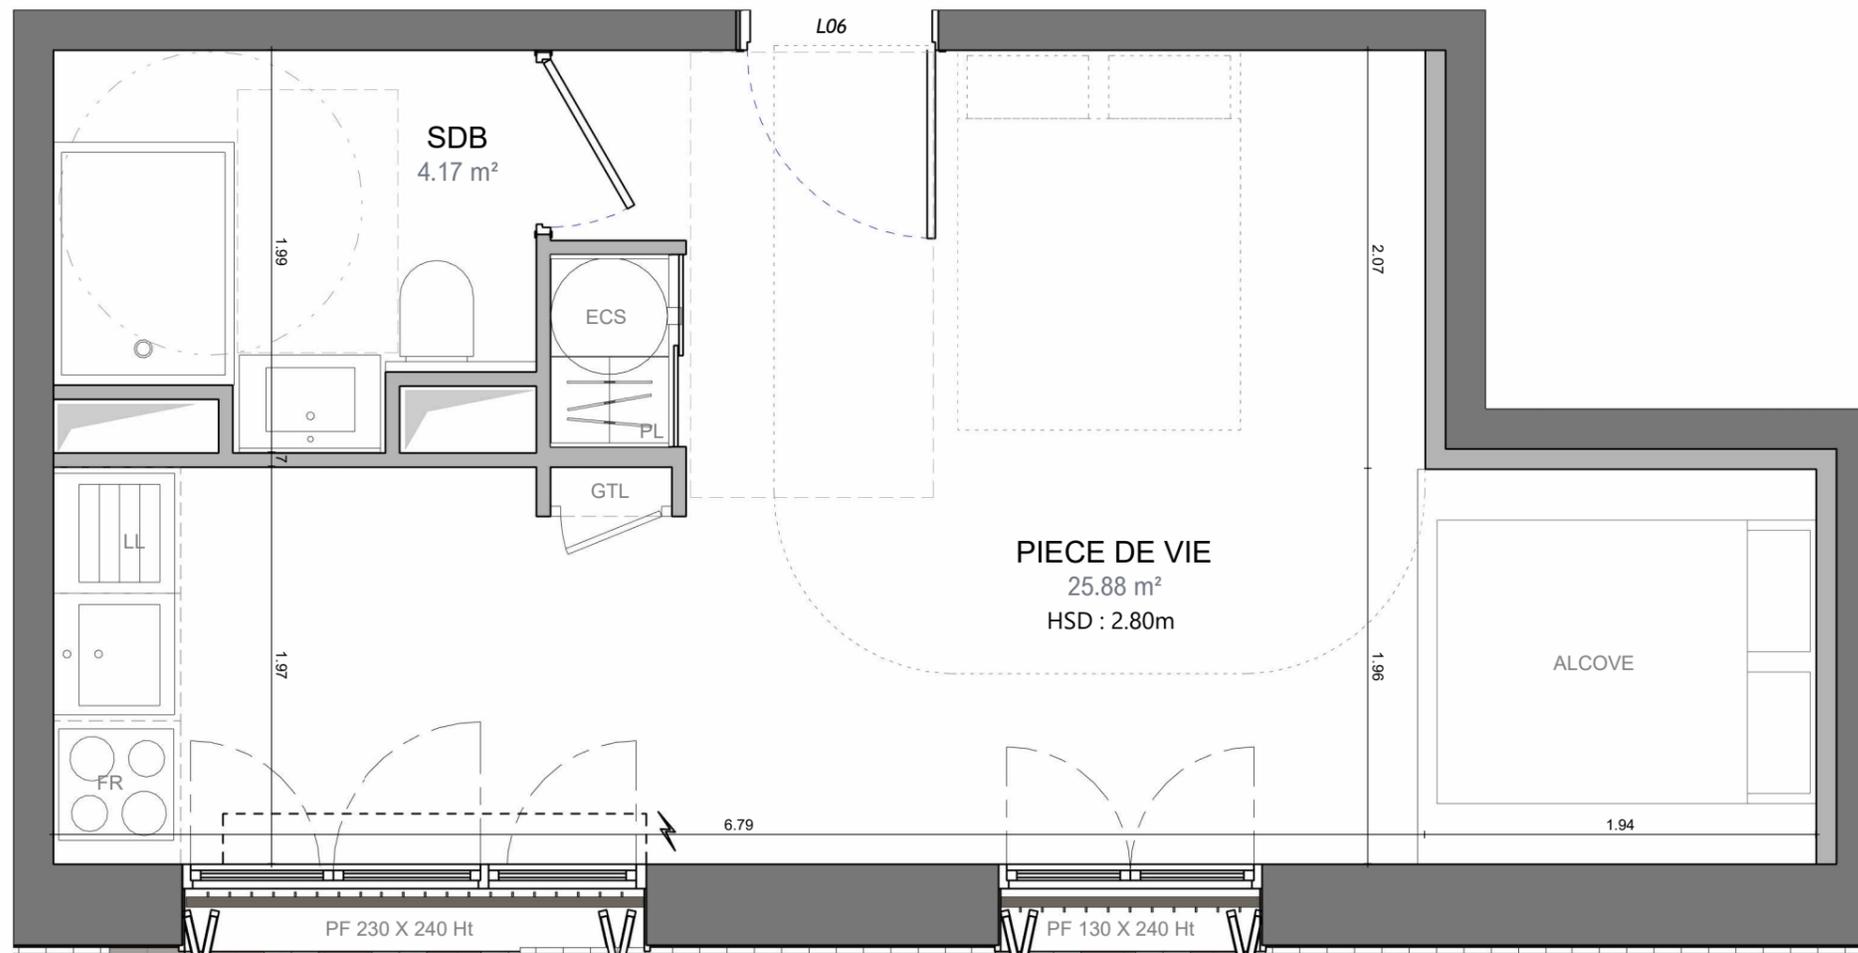

LEGENDE : PF : Porte-Fenêtre / F : Fenêtre / V : Velux / GTL : Gaine technique logement / PL : Placard / Télé : espace télétravail / TRI : Emplacement tri sélectif / FR : emplacement réfrigérateur / LL : Emplacement lave-linge / LV : Emplacement lave-vaisselle / ECS : Emplacement Ballon eau chaude / CG : emplacement chaudière GAZ /HSD-HSP : Hauteur sous dalle-plafond / Soffite,Faux-plafond : - - - - / Persiennes métalliques Cloison fusible

NOTA : Des modifications sont susceptibles d'être apportées à ce plan en fonction des nécessités techniques de la réalisation, tant en ce qui concerne les dimensions libres que l'équipement. Les surfaces données sont approximatives. Les retombées, soffites, faux-plafonds, canalisations, bllons d'eau chaude ainsi que l'emplacement des équipements sont figurés à titre indicatif. La surface des placards des chambres est incluse dans celle des pièces attenantes.