


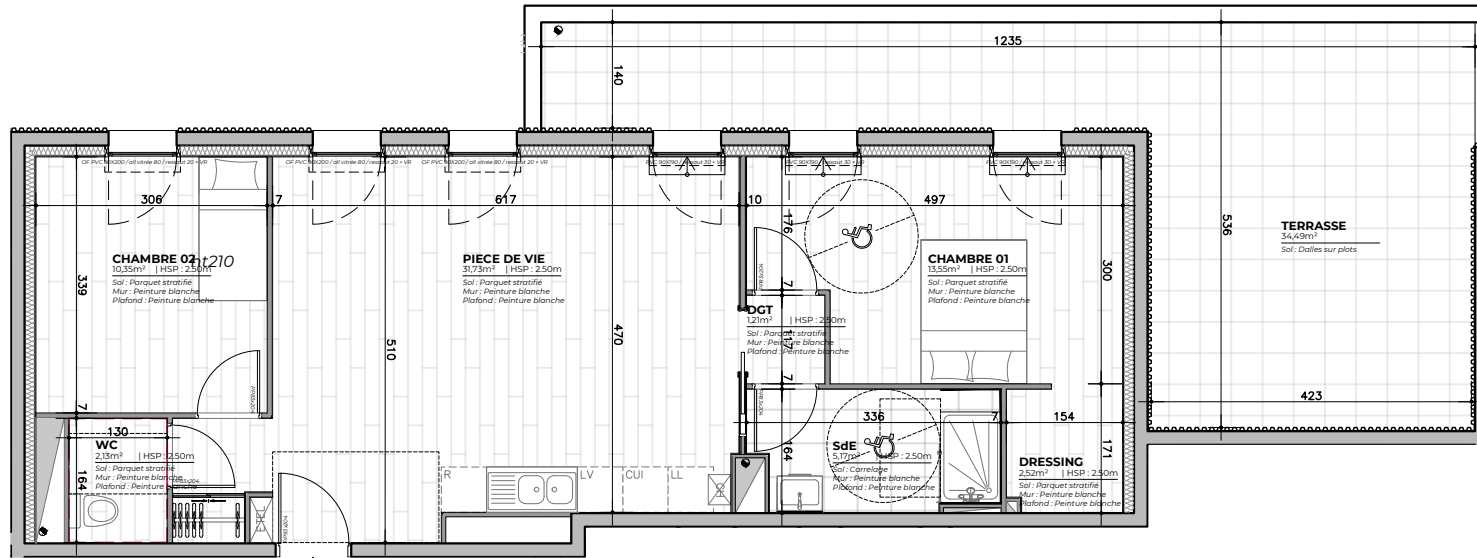

Nota: ce plan est susceptible d'être légèrement modifié en fonction de la nécessité techniques de la réalisation en ce qui concerne les dimensions libres et les équipements. Les retombées, soffites, canalisations et radiateurs ne sont pas figurés.



Echelle : 0 1 2

Résidence LA CANOPEE

ZAC Fieschi - VERNON

SNC  Pierre de Seine Vernon Fieschi

Maitre d'ouvrage :



Hangar 107
76100 ROUEN
Tel : 02 35 02 75 33

Maitre d'oeuvre :



Logement T3 n°A402

R+4

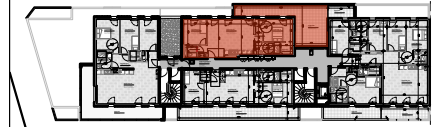


TABLEAU DE SURFACE | surface habitable (m²)

Numéro de Zone	Pièces	Surface
A402 / R+4		
	Pièce de vie	31,73
	Chambre 01	13,55
	Chambre 02	10,35
	SdE	5,17
	Dgt	1,21
	WC	2,13
	Dressing	2,52
		66,66
A402_a / R+4		
	Balcon	34,49
		34,49

LEGENDE : PF : porte fenêtre / F : fenêtre /
 All. vitrée : allège vitrée / All. pleine : allège pleine /
 VR : volet roulant / cuis. : cuisson / LV : lave vaisselle /
 LL : lave linge / R : réfrigérateur / SL : sèche linge /
 ETEL : tableau électrique / CH : chaudière

Date : 13/11/2020

