


Nota : ce plan est susceptible d'être légèrement modifié en fonction de la nécessité techniques de la réalisation en ce qui concerne les dimensions libres et les équipements. Les retombées, soffites, canalisations et radiateurs ne sont pas figurés.

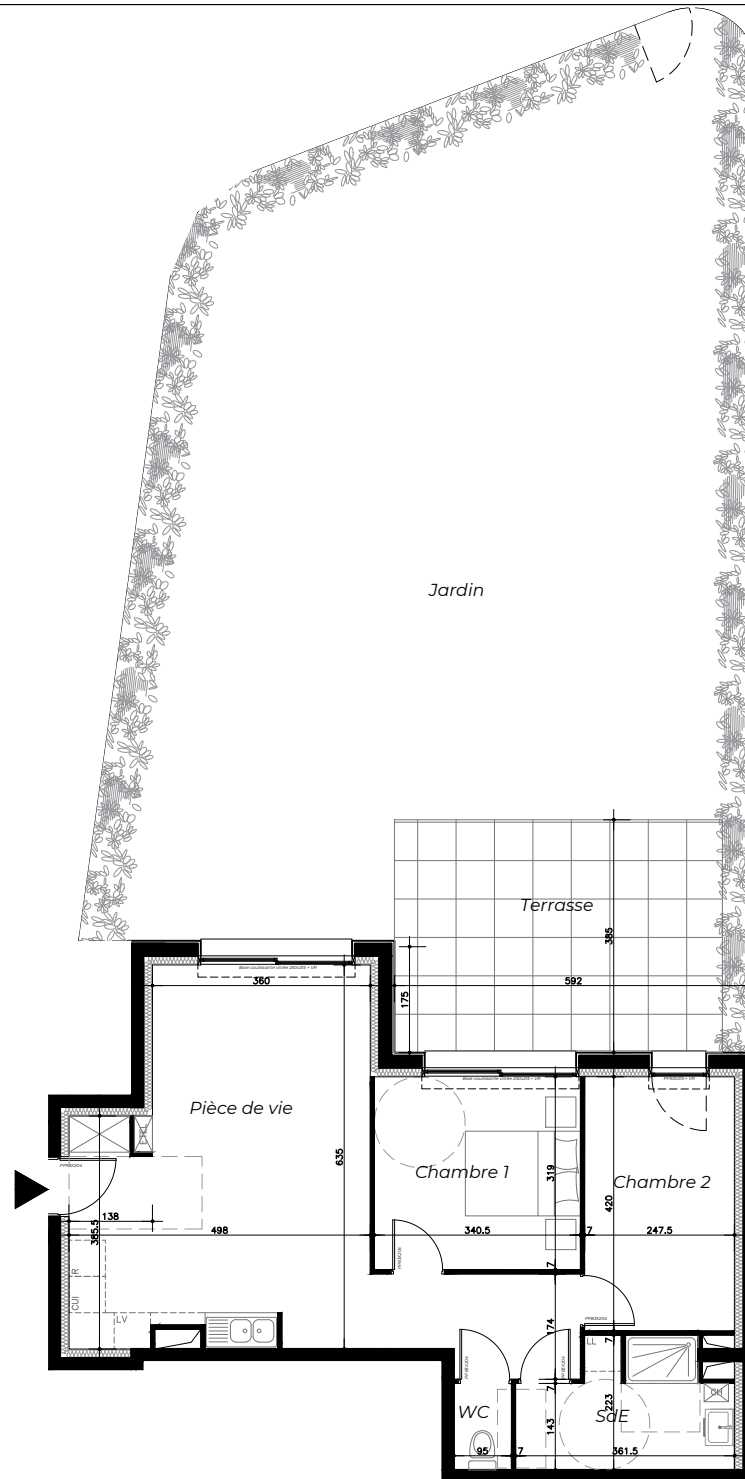

Résidence LA CANOPEE

ZAC Fieschi - VERNON

SNC  Pierre de Seine Vernon Fieschi

Maitre d'ouvrage :



Hangar 107
76100 ROUEN
Tel : 02 35 02 75 33

Maitre d'oeuvre :



Logement T3 n° **B003**

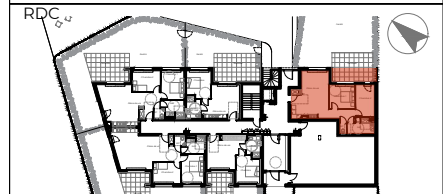


TABLEAU DE SURFACE | surface habitable (m²)

Numéro de Zone	Pièces	Surface
B003 / RDC		
	Pièce de vie	32,87
	Chambre 01	10,85
	Chambre 02	10,39
	SdE	6,61
	WC	1,36
		62,08
B003_a / RDC		
	Terrasse	20,73
	Jardin	32,47
		53,2

LEGENDE : PF : porte fenêtre / F : fenêtre /
 All. vitrée : allège vitrée / All. pleine : allège pleine /
 VR : volet roulant / cuis. : cuisson / LV : lave vaisselle /
 LL : lave linge / R : réfrigérateur / SL : sèche linge /
 ETEL : tableau électrique / CH : chaudière

Date : 05/11/2019

Echelle : 