



Immeuble Saint James
Construction de 54 logements
collectifs et 3 locaux

Avenue des Hauts-Grigneux - BIHOREL

Maître d'ouvrage :
MAITRISE D'OUVRAGE


SNC LES PORTES DU CHAPITRE 2
107 allée François Mitterand, 76100 ROUEN
T : 02 35 02 77 99

Logement T4
n° B 401

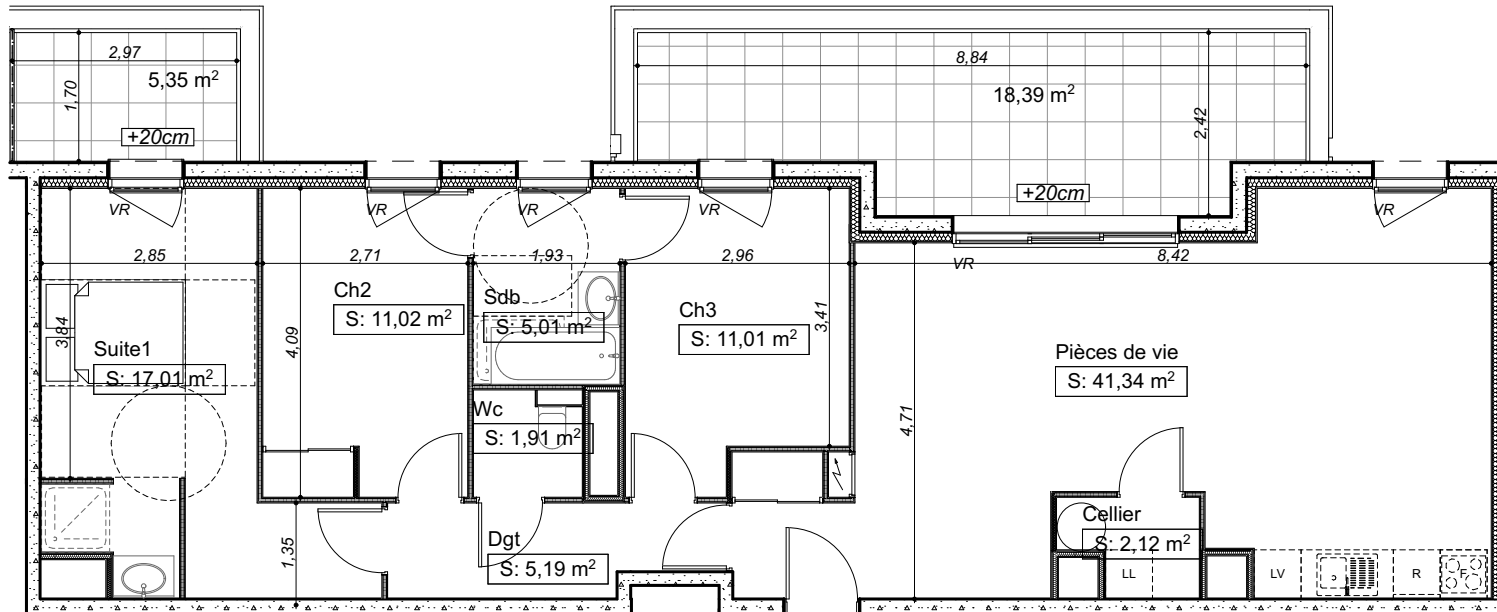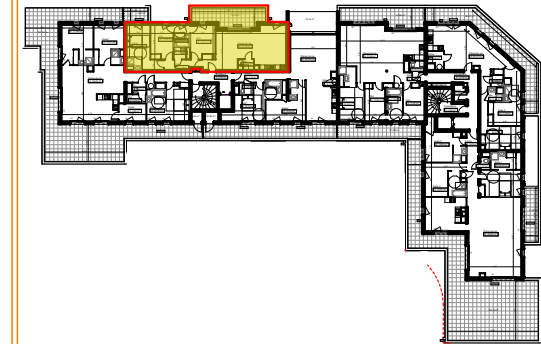

Niveau Attique

Surfaces habitables en m²

Cellier	2,12
Ch2	11,02
Ch3	11,01
Dgt	5,19
Pièces de vie	41,34
Sdb	5,01
Suite1	17,01
Wc	1,91
	94,61 m²

Terrasse	23,74 m²
----------	----------



Nota: ce plan est susceptible d'être légèrement modifié en fonction des nécessités techniques de la réalisation en ce qui concerne les dimensions libres et les équipements. Les retombées, soffites, canalisations et radiateurs ne sont pas figurés.

Date : 09/09/2021