

Résidence REVERSO
Rue DARGENT ROUEN RIVE DROITE


Maître d'ouvrage :



Hangar 107
76 100 Rouen
Tél : 0 35 02 75 33

Logement type T3 PMR
n°0005

Niveau rez de jardin

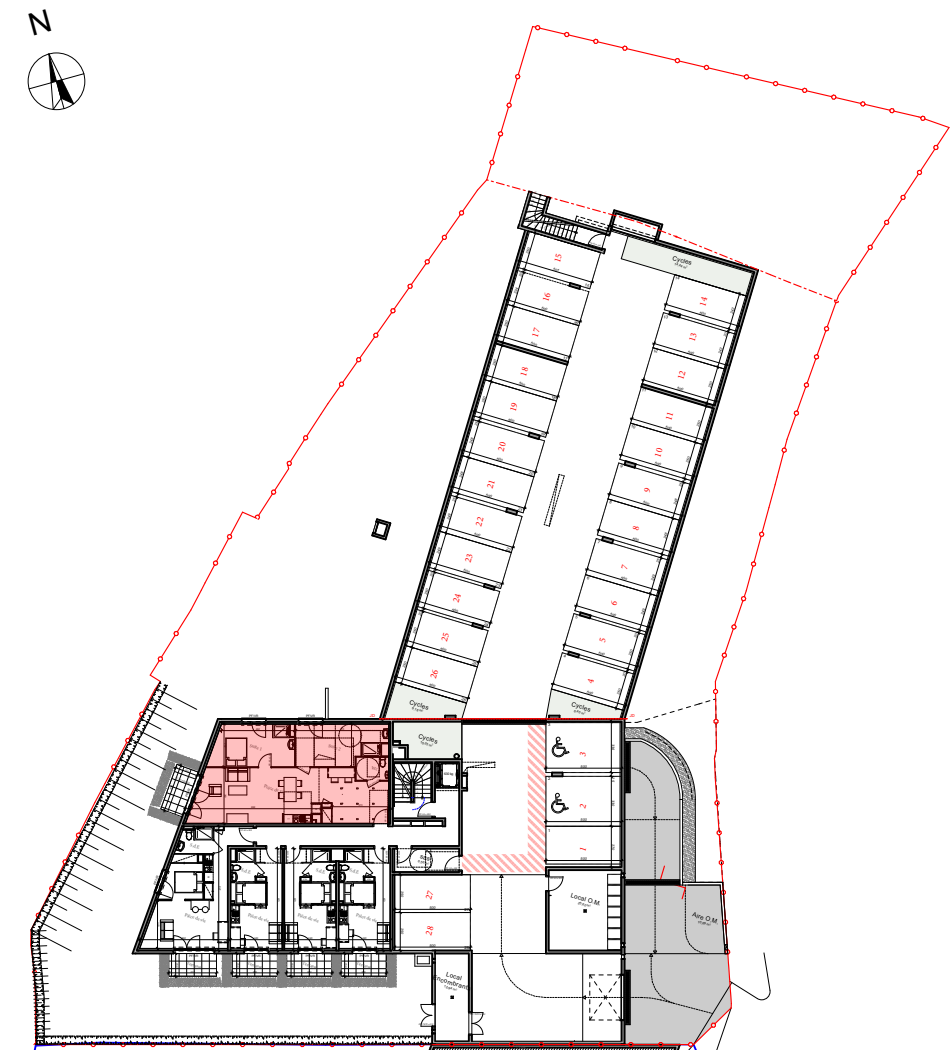



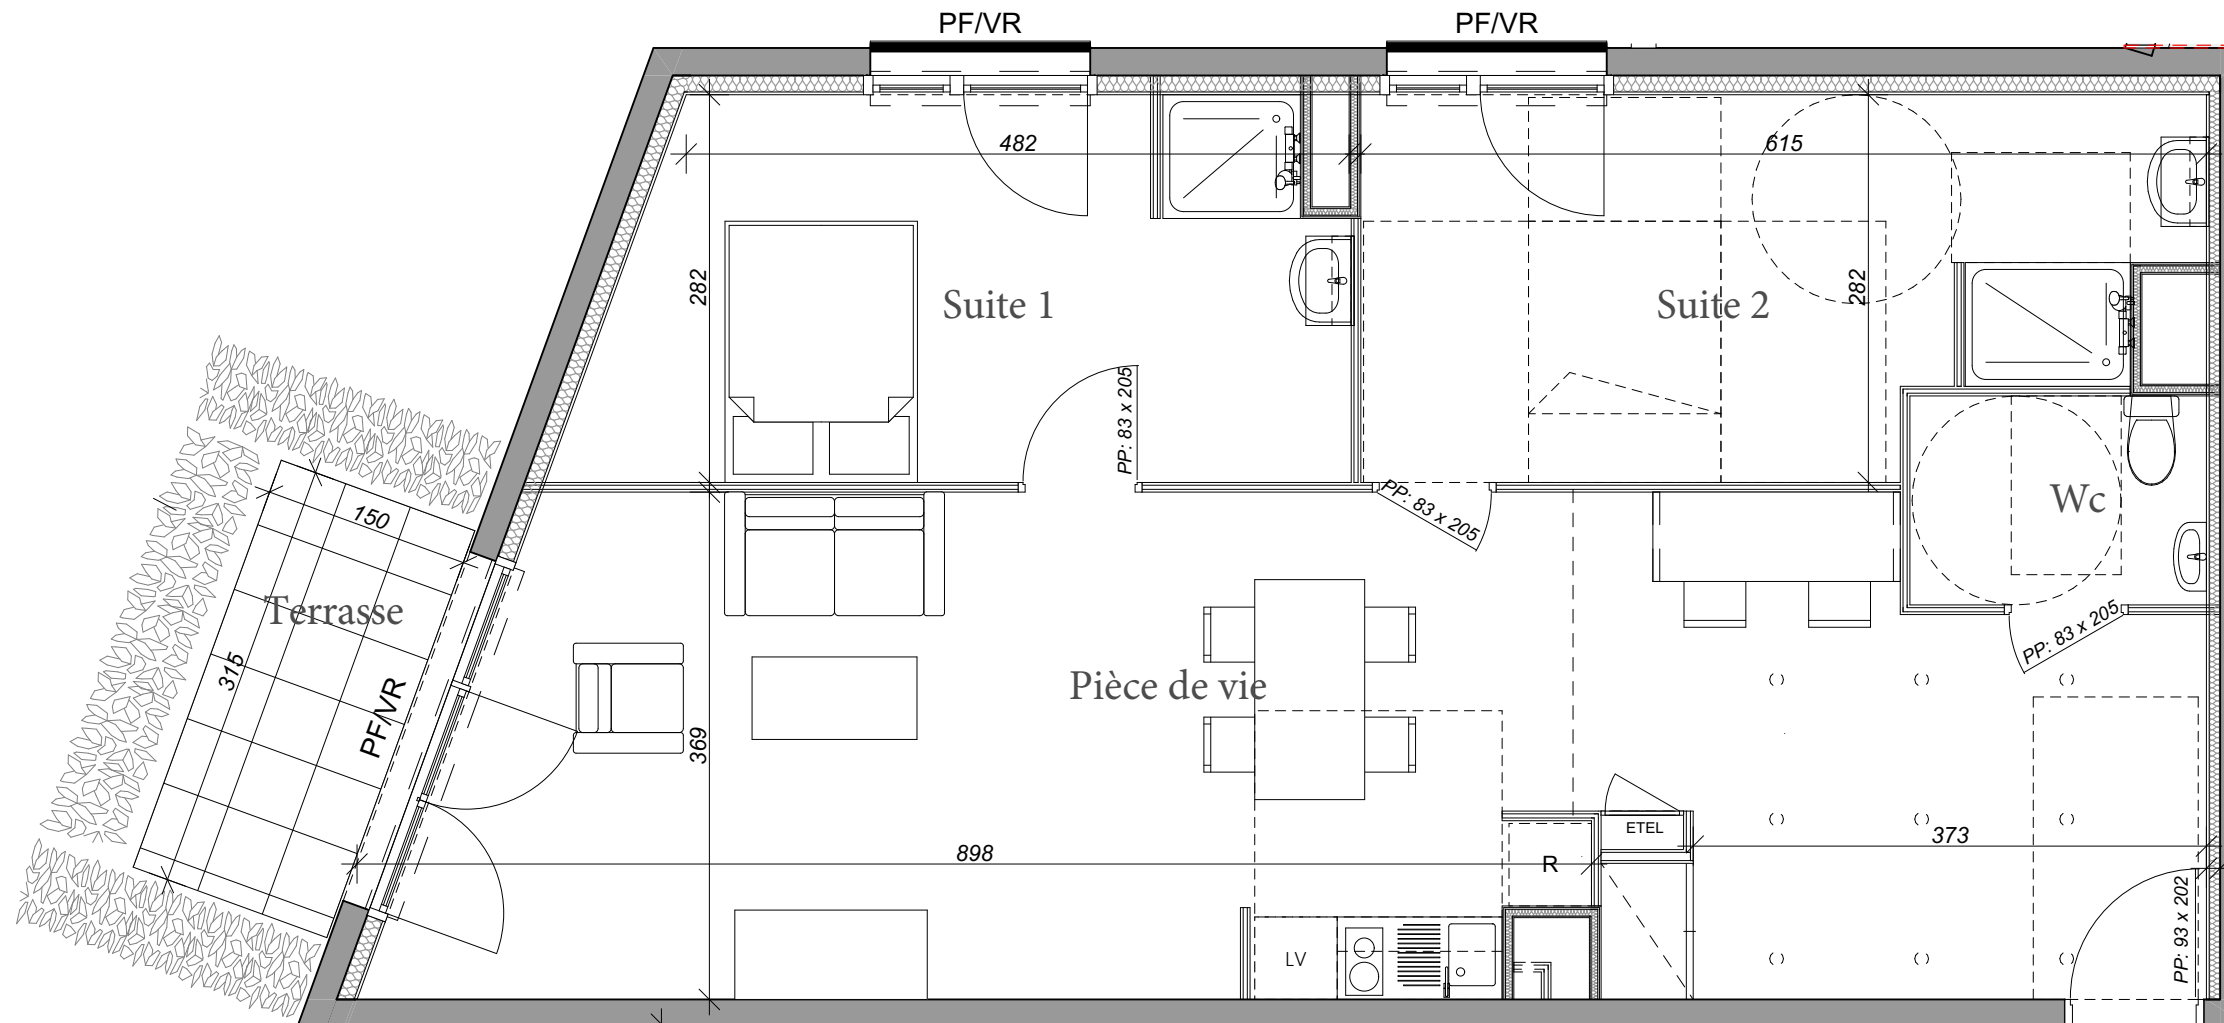


Tableau de surfaces

Surface habitable (m²)

Pièces	Surface
Pièce de vie	44,30
Suite 2	15,23
Suite 1	14,70
Wc	3,28
TOTAL	77,51 m²
Terrasse	4,72

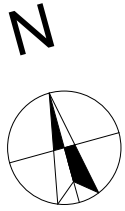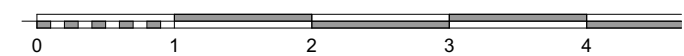

LEGENDE :
 PF: porte fenêtre/ C: coulissant/ F: fenêtre/ FT: fenêtre de toit/
 All Vitrée: allège vitrée/ All pleine: allège pleine/ VR: volet roulant/ cuis: cuisson/ LV: lave
 vaisselle/ LL: lave linge/ R: réfrigérateur/ SL: sèche linge/ ETEL: tableau électrique/
 CH: chaudière

Nota : ce plan est susceptible d'être légèrement modifié en fonction des nécessités techniques de la réalisation en ce qui concerne les dimensions libres et les équipements. Les retombées, soffites, canalisations et radiateurs ne sont pas figurés. Le mobilier est dessiné à titre indicatif et n'est pas fourni.